



Für Hebeschiebetür-Details batimet
20010-68 und 20010-78



- Rahmen
- Flügel
- Schwelle

batimet
Holz-Aluminium · Systeme · Fenster · Fassade
Enderstrasse 90 | D-01277 Dresden
Telefon: +49 (0) 351.81186.0
Telefax: +49 (0) 351.81186.11
info@batimet.de | www.batimet.de

System		Datum	Name	Maßstab	
Gezeich.	batimet TA35 DSP FO Hebe-Schiebe-Anlage, Schema A Elementansicht	25.09.2018	Pickel	Ansicht	-
Gepr.				Detail	-
Beschreibung	Schwelle GU (Standard) Schema C verfügbar	Norm			
Zeichnungs-Nr.: 20010			Index: A		

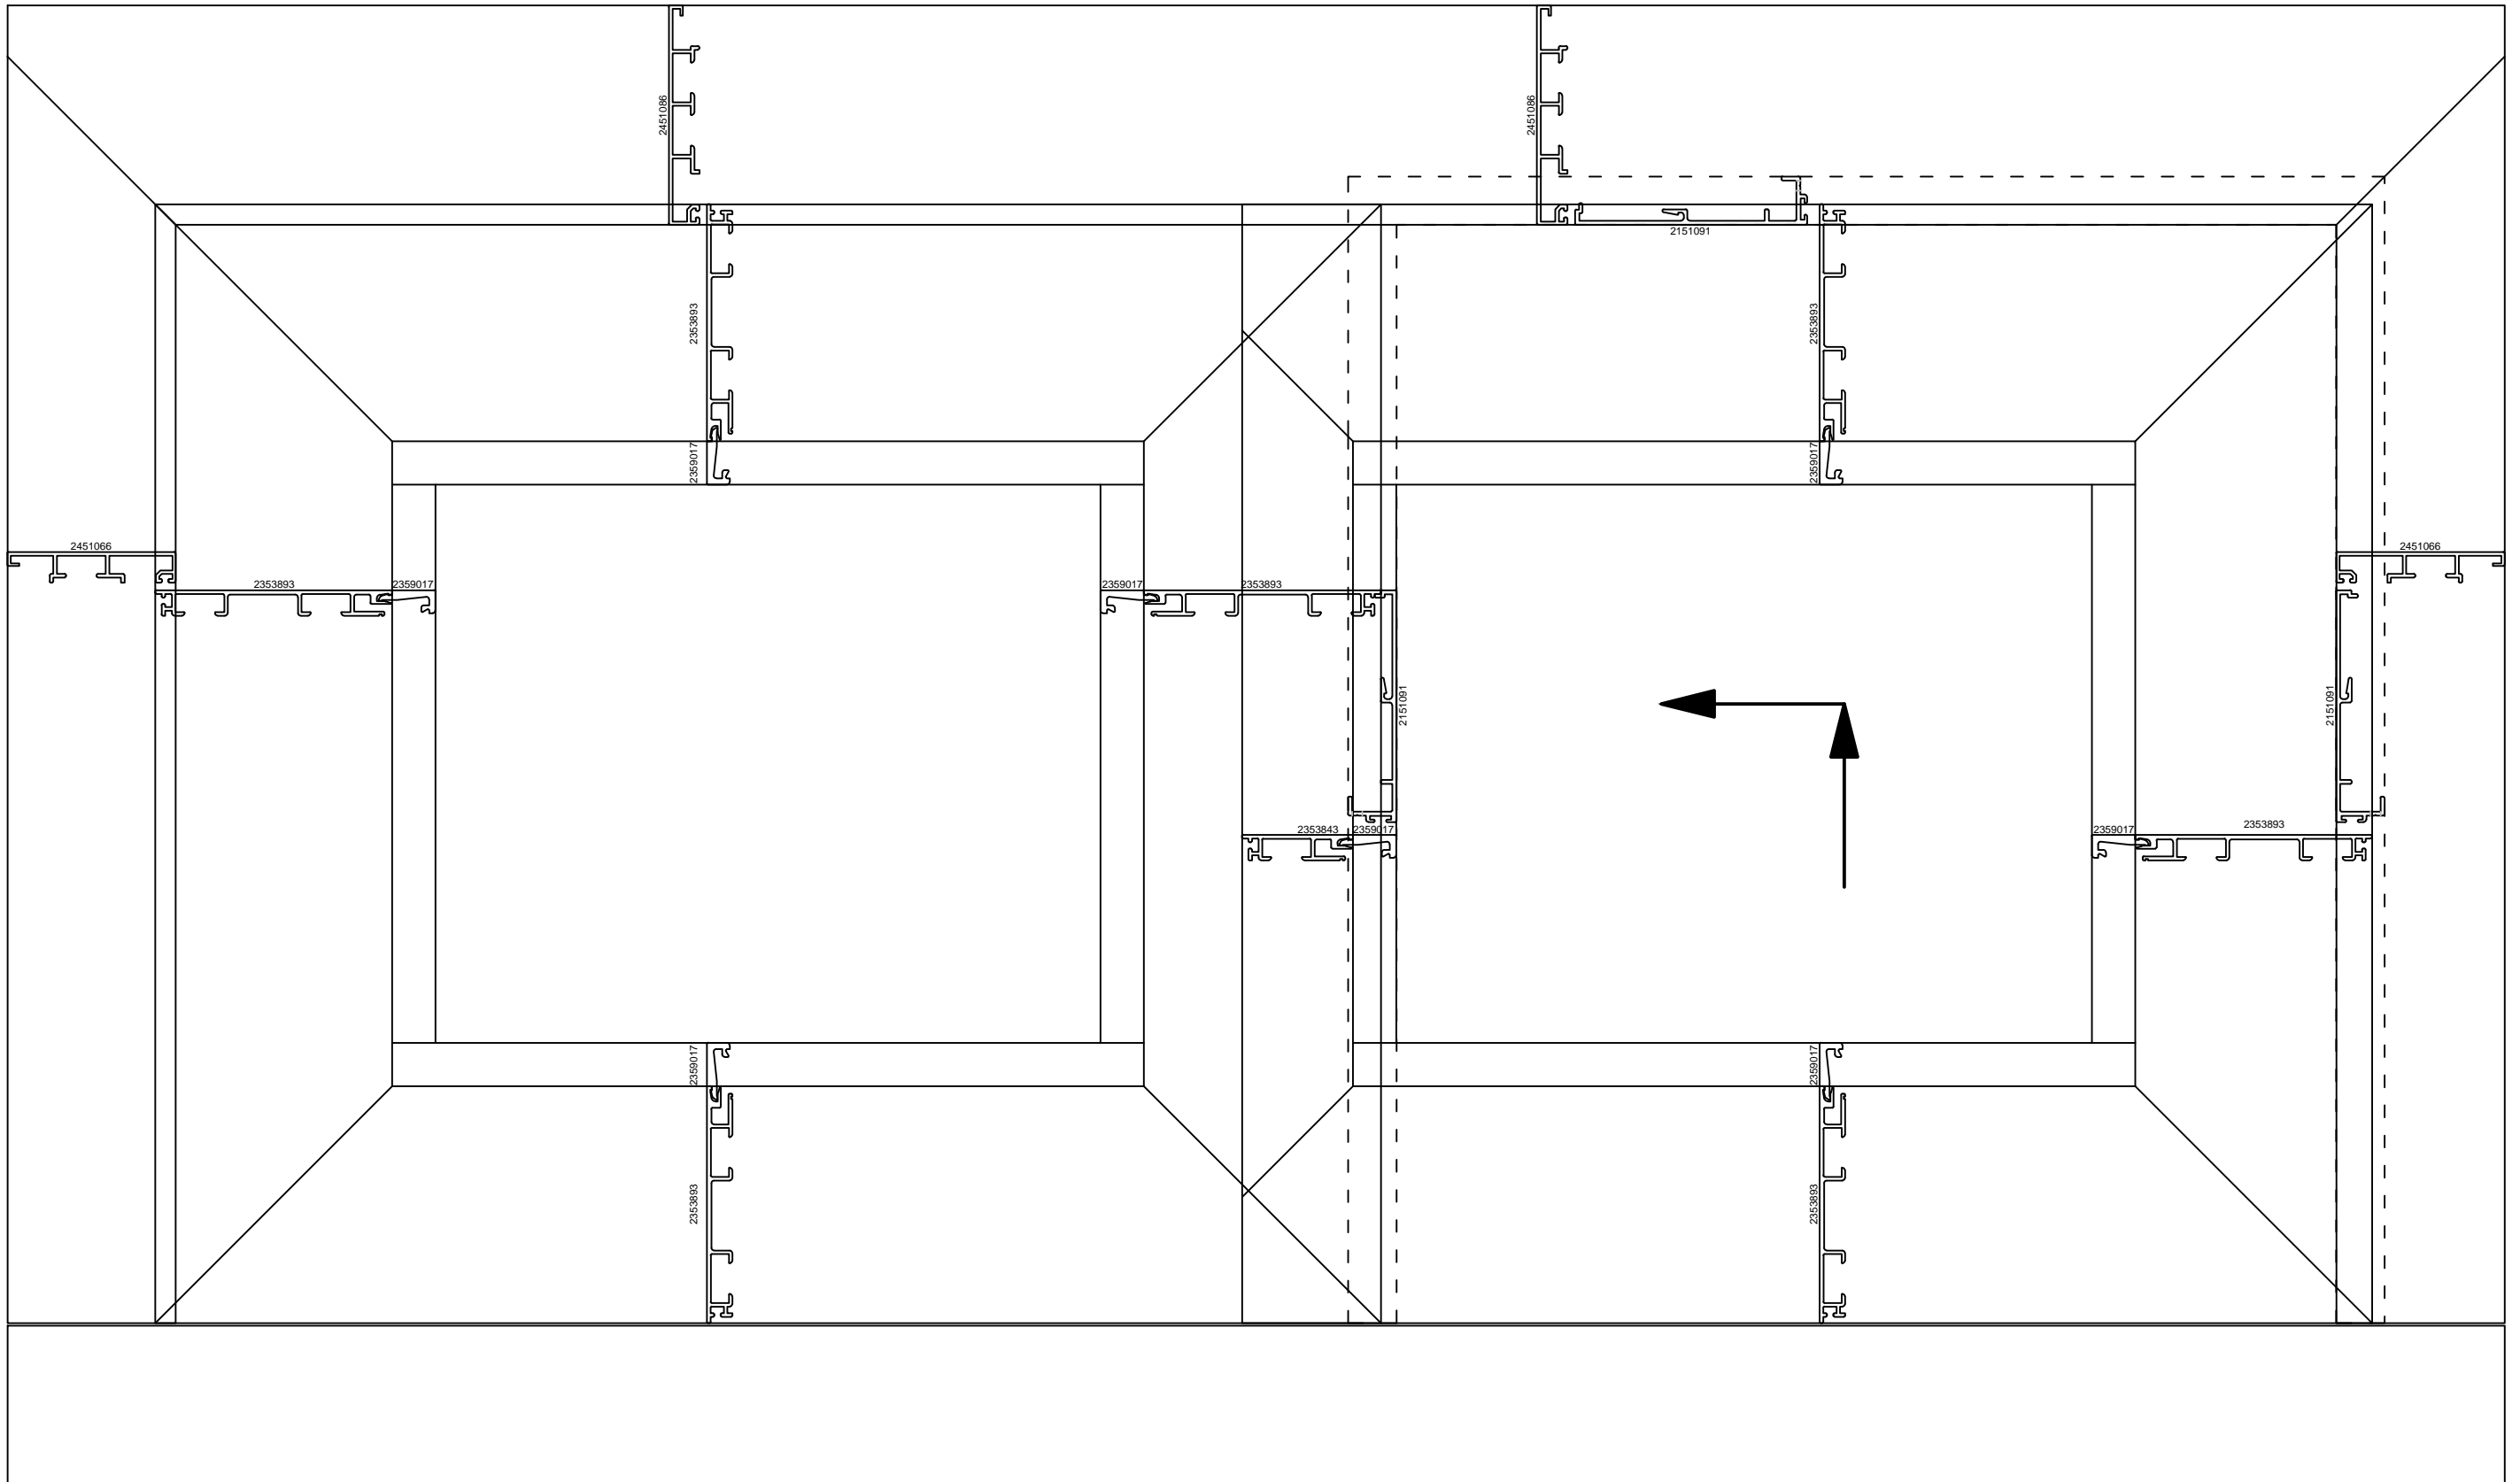


 Holz-Aluminium · Systeme · Fenster · Fassade Enderstrasse 90 D-01277 Dresden Telefon: +49 (0) 351.81186.0 Telefax: +49 (0) 351.81186.11 info@batimet.de www.batimet.de	System		Datum	Name	Maßstab	
	batimet TA35 DSP FO Hebe-Schiebe-Anlage, Schema A Profilanordnung IV68		Gezeich.	25.09.2018	Pickel	Ansicht -
	Beschreibung		Gepr.			Detail -
Schwelle GU (Standard) Schema C verfügbar		Norm				
Zeichnungs-Nr.: 20010-68-00					Index: A	

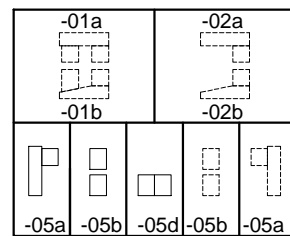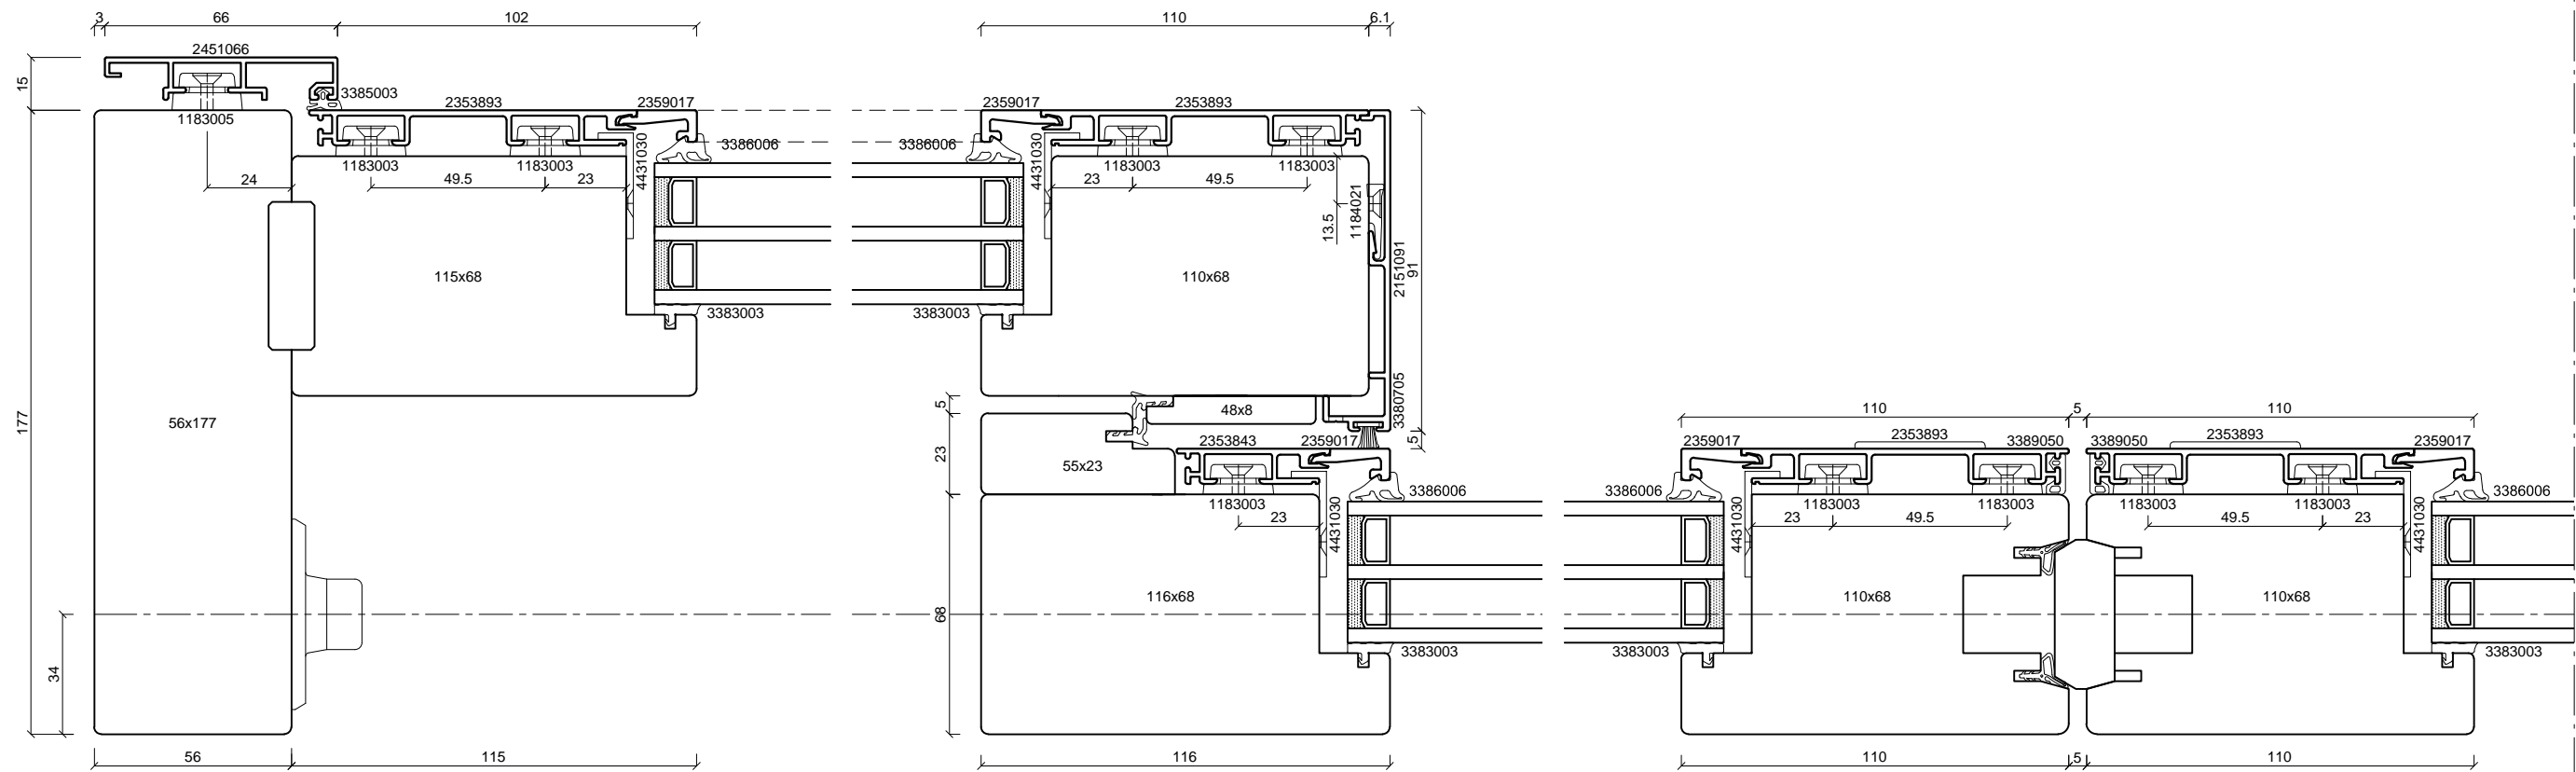







batimet
 Holz-Aluminium · Systeme · Fenster · Fassade
 Enderstrasse 90 | D-01277 Dresden
 Telefon: +49 (0) 351.81186.0
 Telefax: +49 (0) 351.81186.11
 info@batimet.de | www.batimet.de

System		Datum	Name	Maßstab
batimet TA35 DSP FO	Gezeich.	25.09.2018	Pickel	Ansicht
Hebe-Schiebe-Anlage, Schema C	Gepr.			M1:2
Gesamtübersicht IV68	Norm			Detail
Beschreibung				-
Schwelle GU (Standard)				
	Zeichnungs-Nr.:	20010-68-C		Index: A

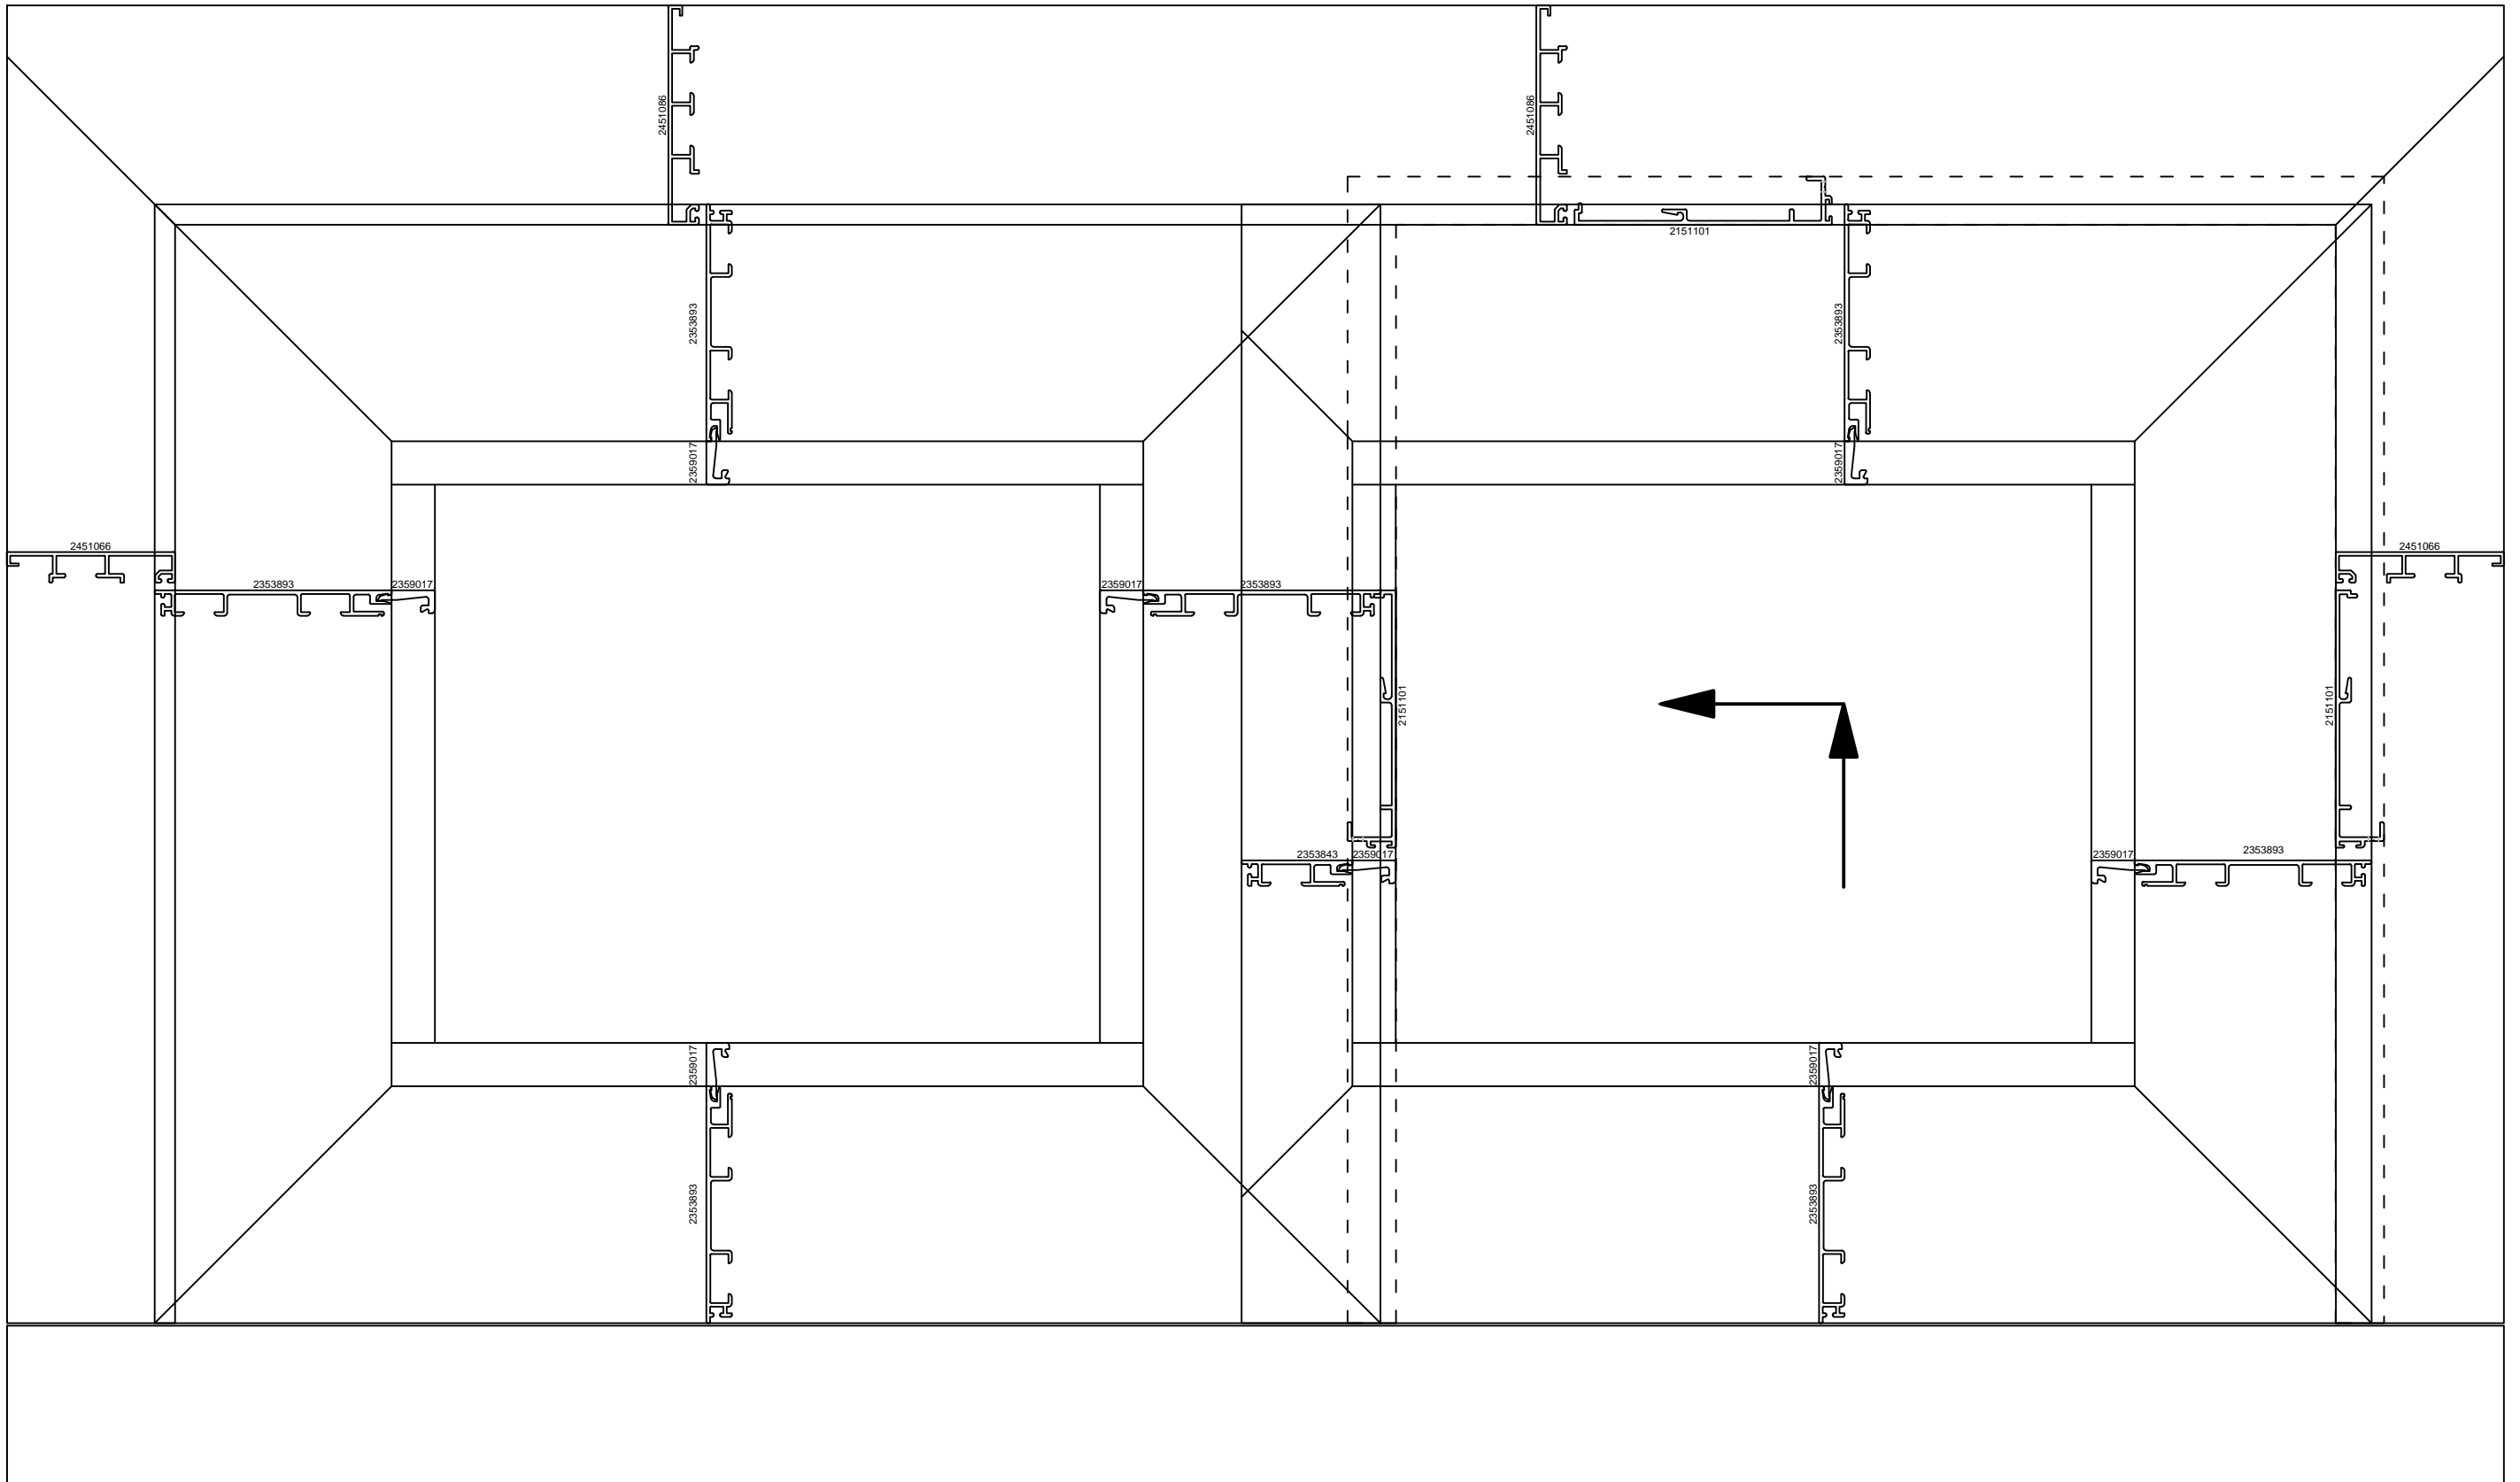

batimet
 Holz-Aluminium · Systeme · Fenster · Fassade
 Enderstrasse 90 | D-01277 Dresden
 Telefon: +49 (0) 351.81186.0
 Telefax: +49 (0) 351.81186.11
 info@batimet.de | www.batimet.de


System		Datum	Name	Maßstab
batimet TA35 DSP FO Hebe-Schiebe-Anlage, Schema A Profilanordnung IV78	Gezeich.	25.09.2018	Pickel	Ansicht -
Beschreibung	Gepr.			Detail -
Schwelle GU (Standard) Schema C verfügbar	Norm			
	Zeichnungs-Nr.: 20010-78-00			Index: A

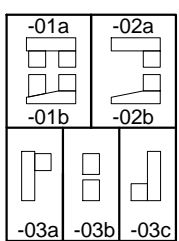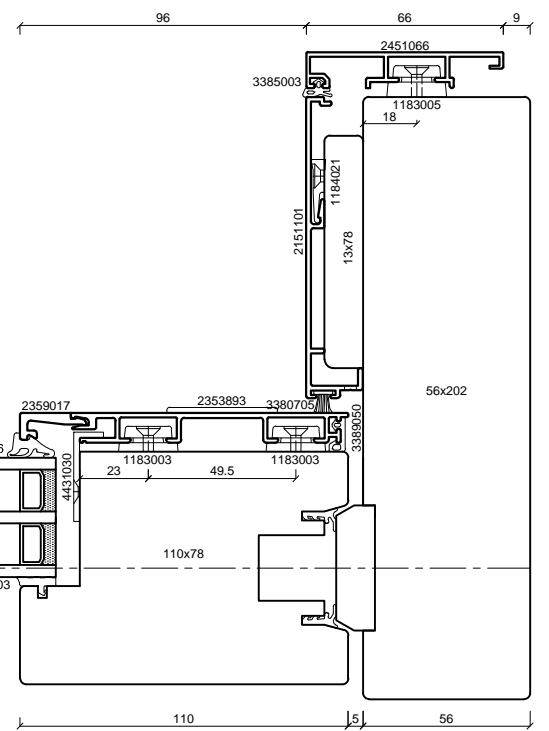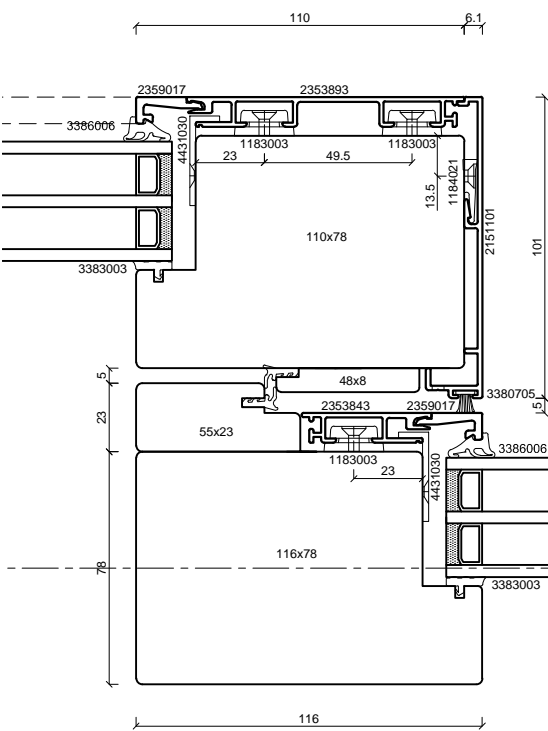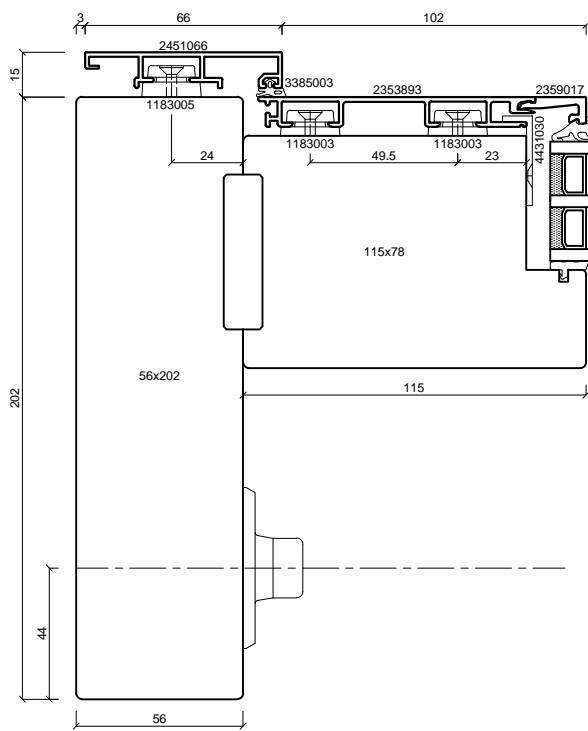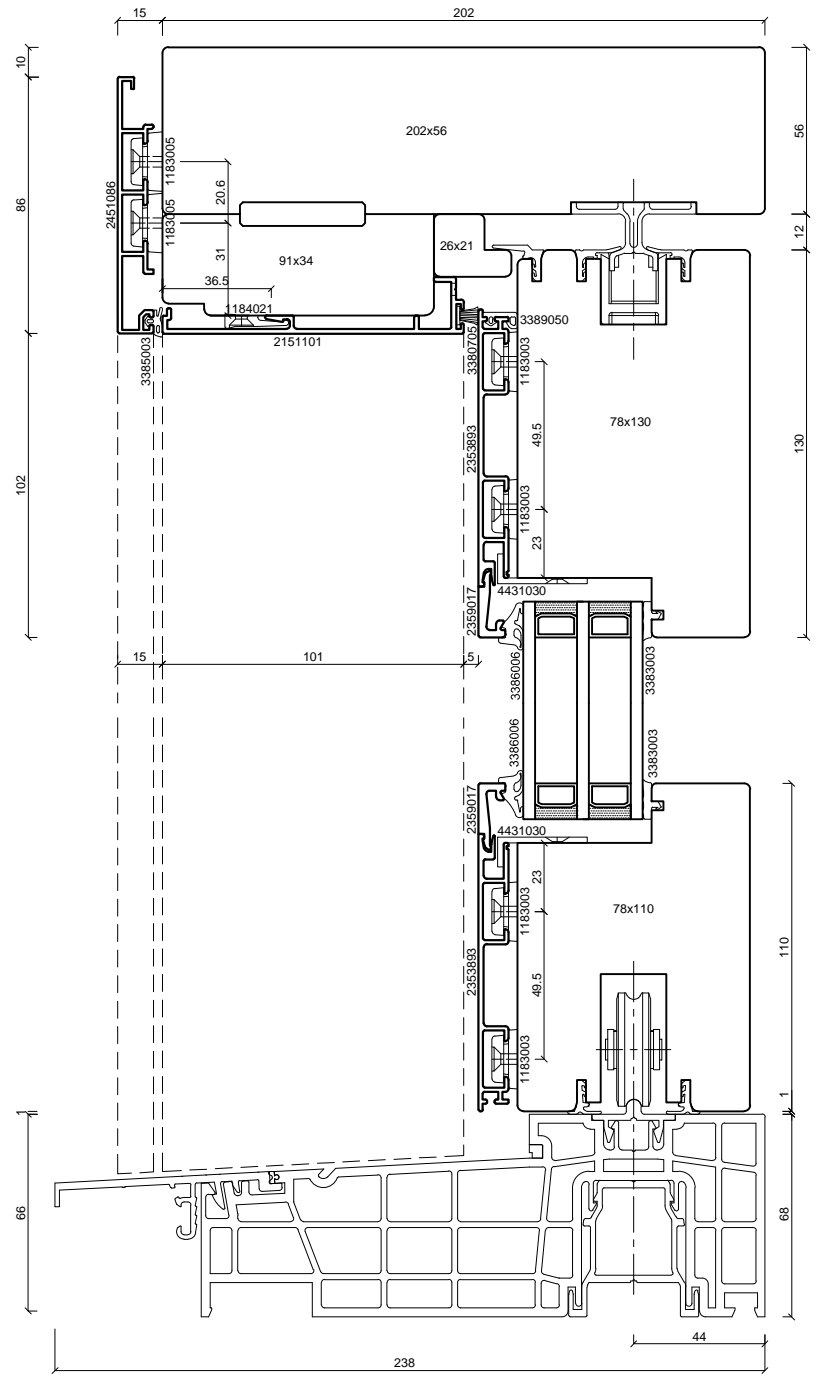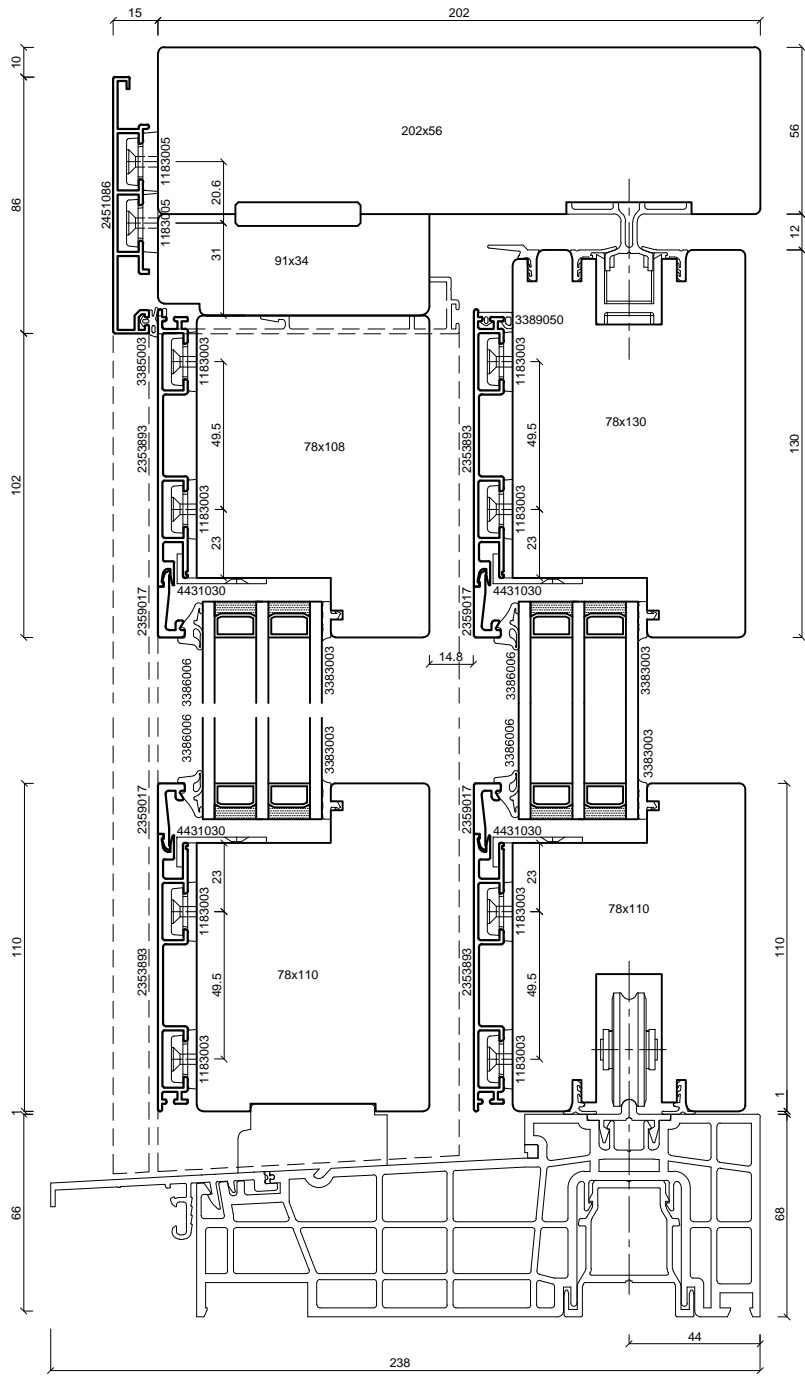

batimet
Holz-Aluminium · Systeme · Fenster · Fassade

Enderstrasse 90 | D-01277 Dresden
Telefon: +49 (0) 351.81186.0
Telefax: +49 (0) 351.81186.11
info@batimet.de | www.batimet.de

System		Datum	Name	Maßstab
batimet TA35 DSP FO	Gezeich.	25.09.2018	Pickel	Ansicht -
Hebe-Schiebe-Anlage, Schema A	Gepr.			Detail -
Gesamtübersicht IV78	Norm			
Beschreibung				
Schwelle GU (Standard)				
	Zeichnungs-Nr.:	20010-78-A		Index: A

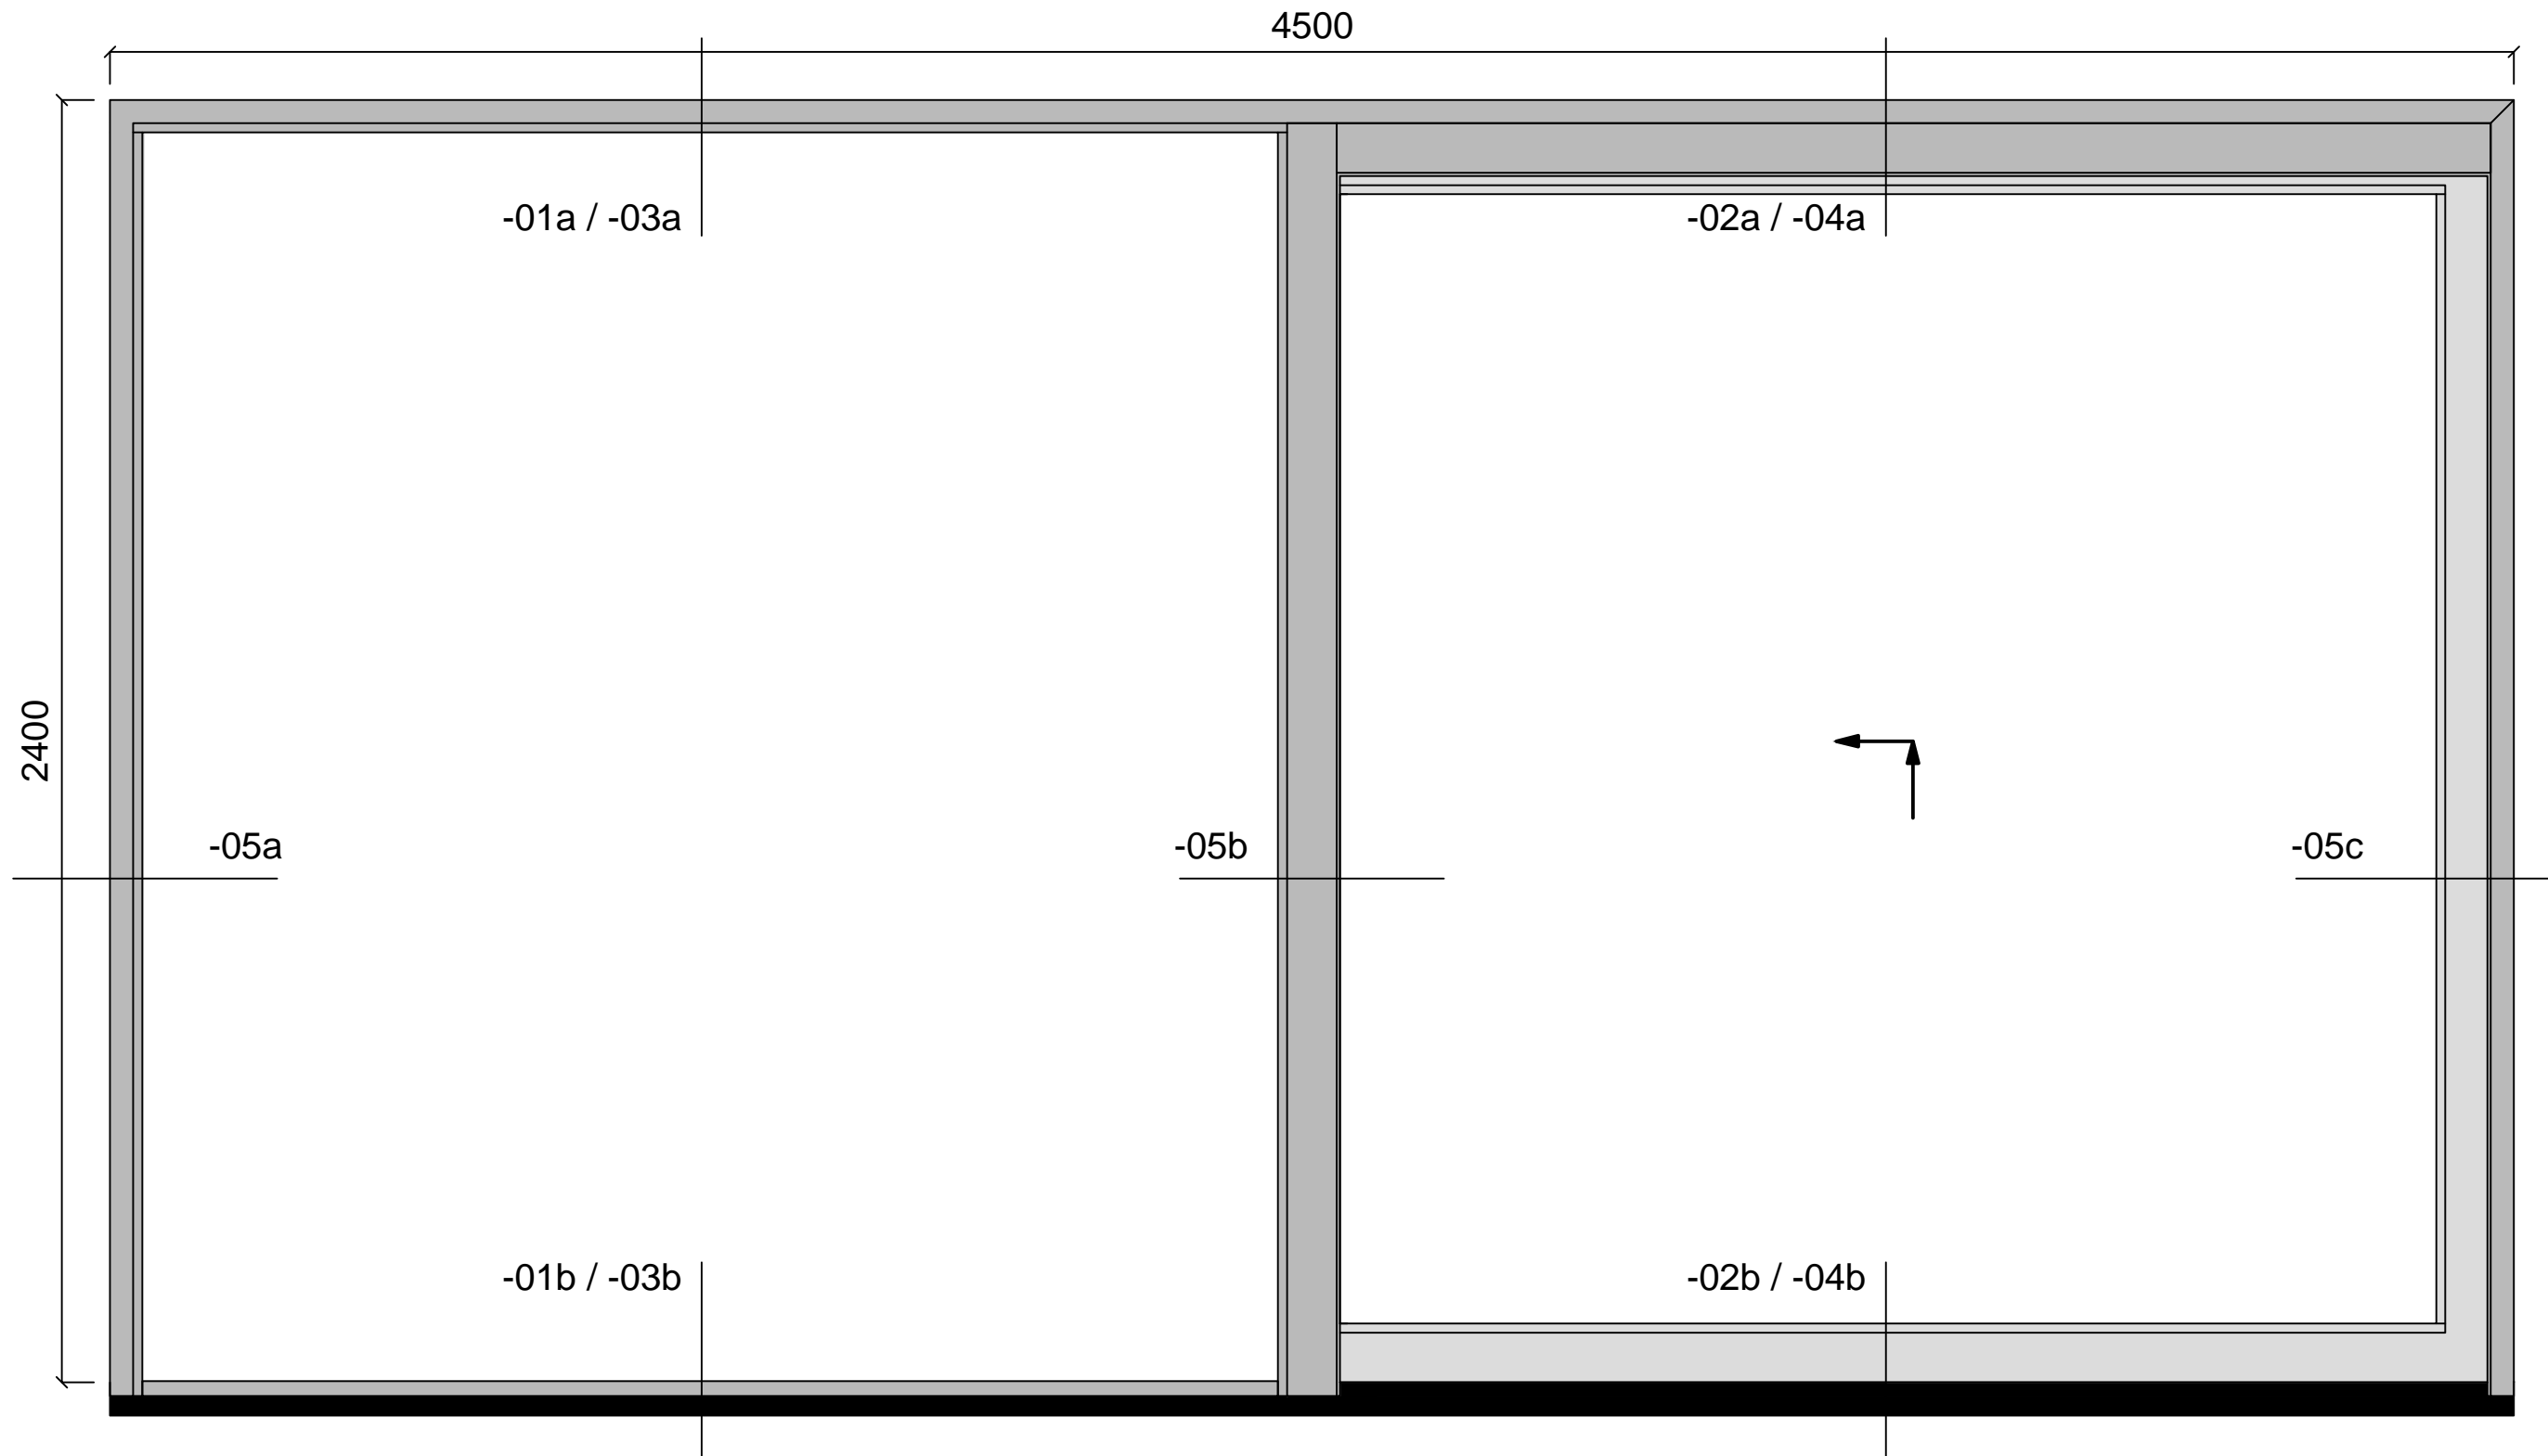

Für Hebeschiebetür-Details batimet
20006-68 und 20006-78

- Rahmen
- Flügel
- Schwelle

batimet

Holz-Aluminium · Systeme · Fenster · Fassade

Enderstrasse 90 | D-01277 Dresden

Telefon: +49 (0) 351.81186.0

Telefax: +49 (0) 351.81186.11

info@batimet.de | www.batimet.de

System

batimet TA35 DSP FO
Hebe-Schiebe-Anlage, Schema A
Elementansicht

Beschreibung

Schwelle MACO Panorama
Schema C verfügbar
alternative Dichtschiene oben verfügbar

Datum

25.09.2018

Name

Pickel

Maßstab

Ansicht -

Detail -


Gezeich.

Gepr.






Norm

Zeichnungs-Nr.: 20006

Index: A

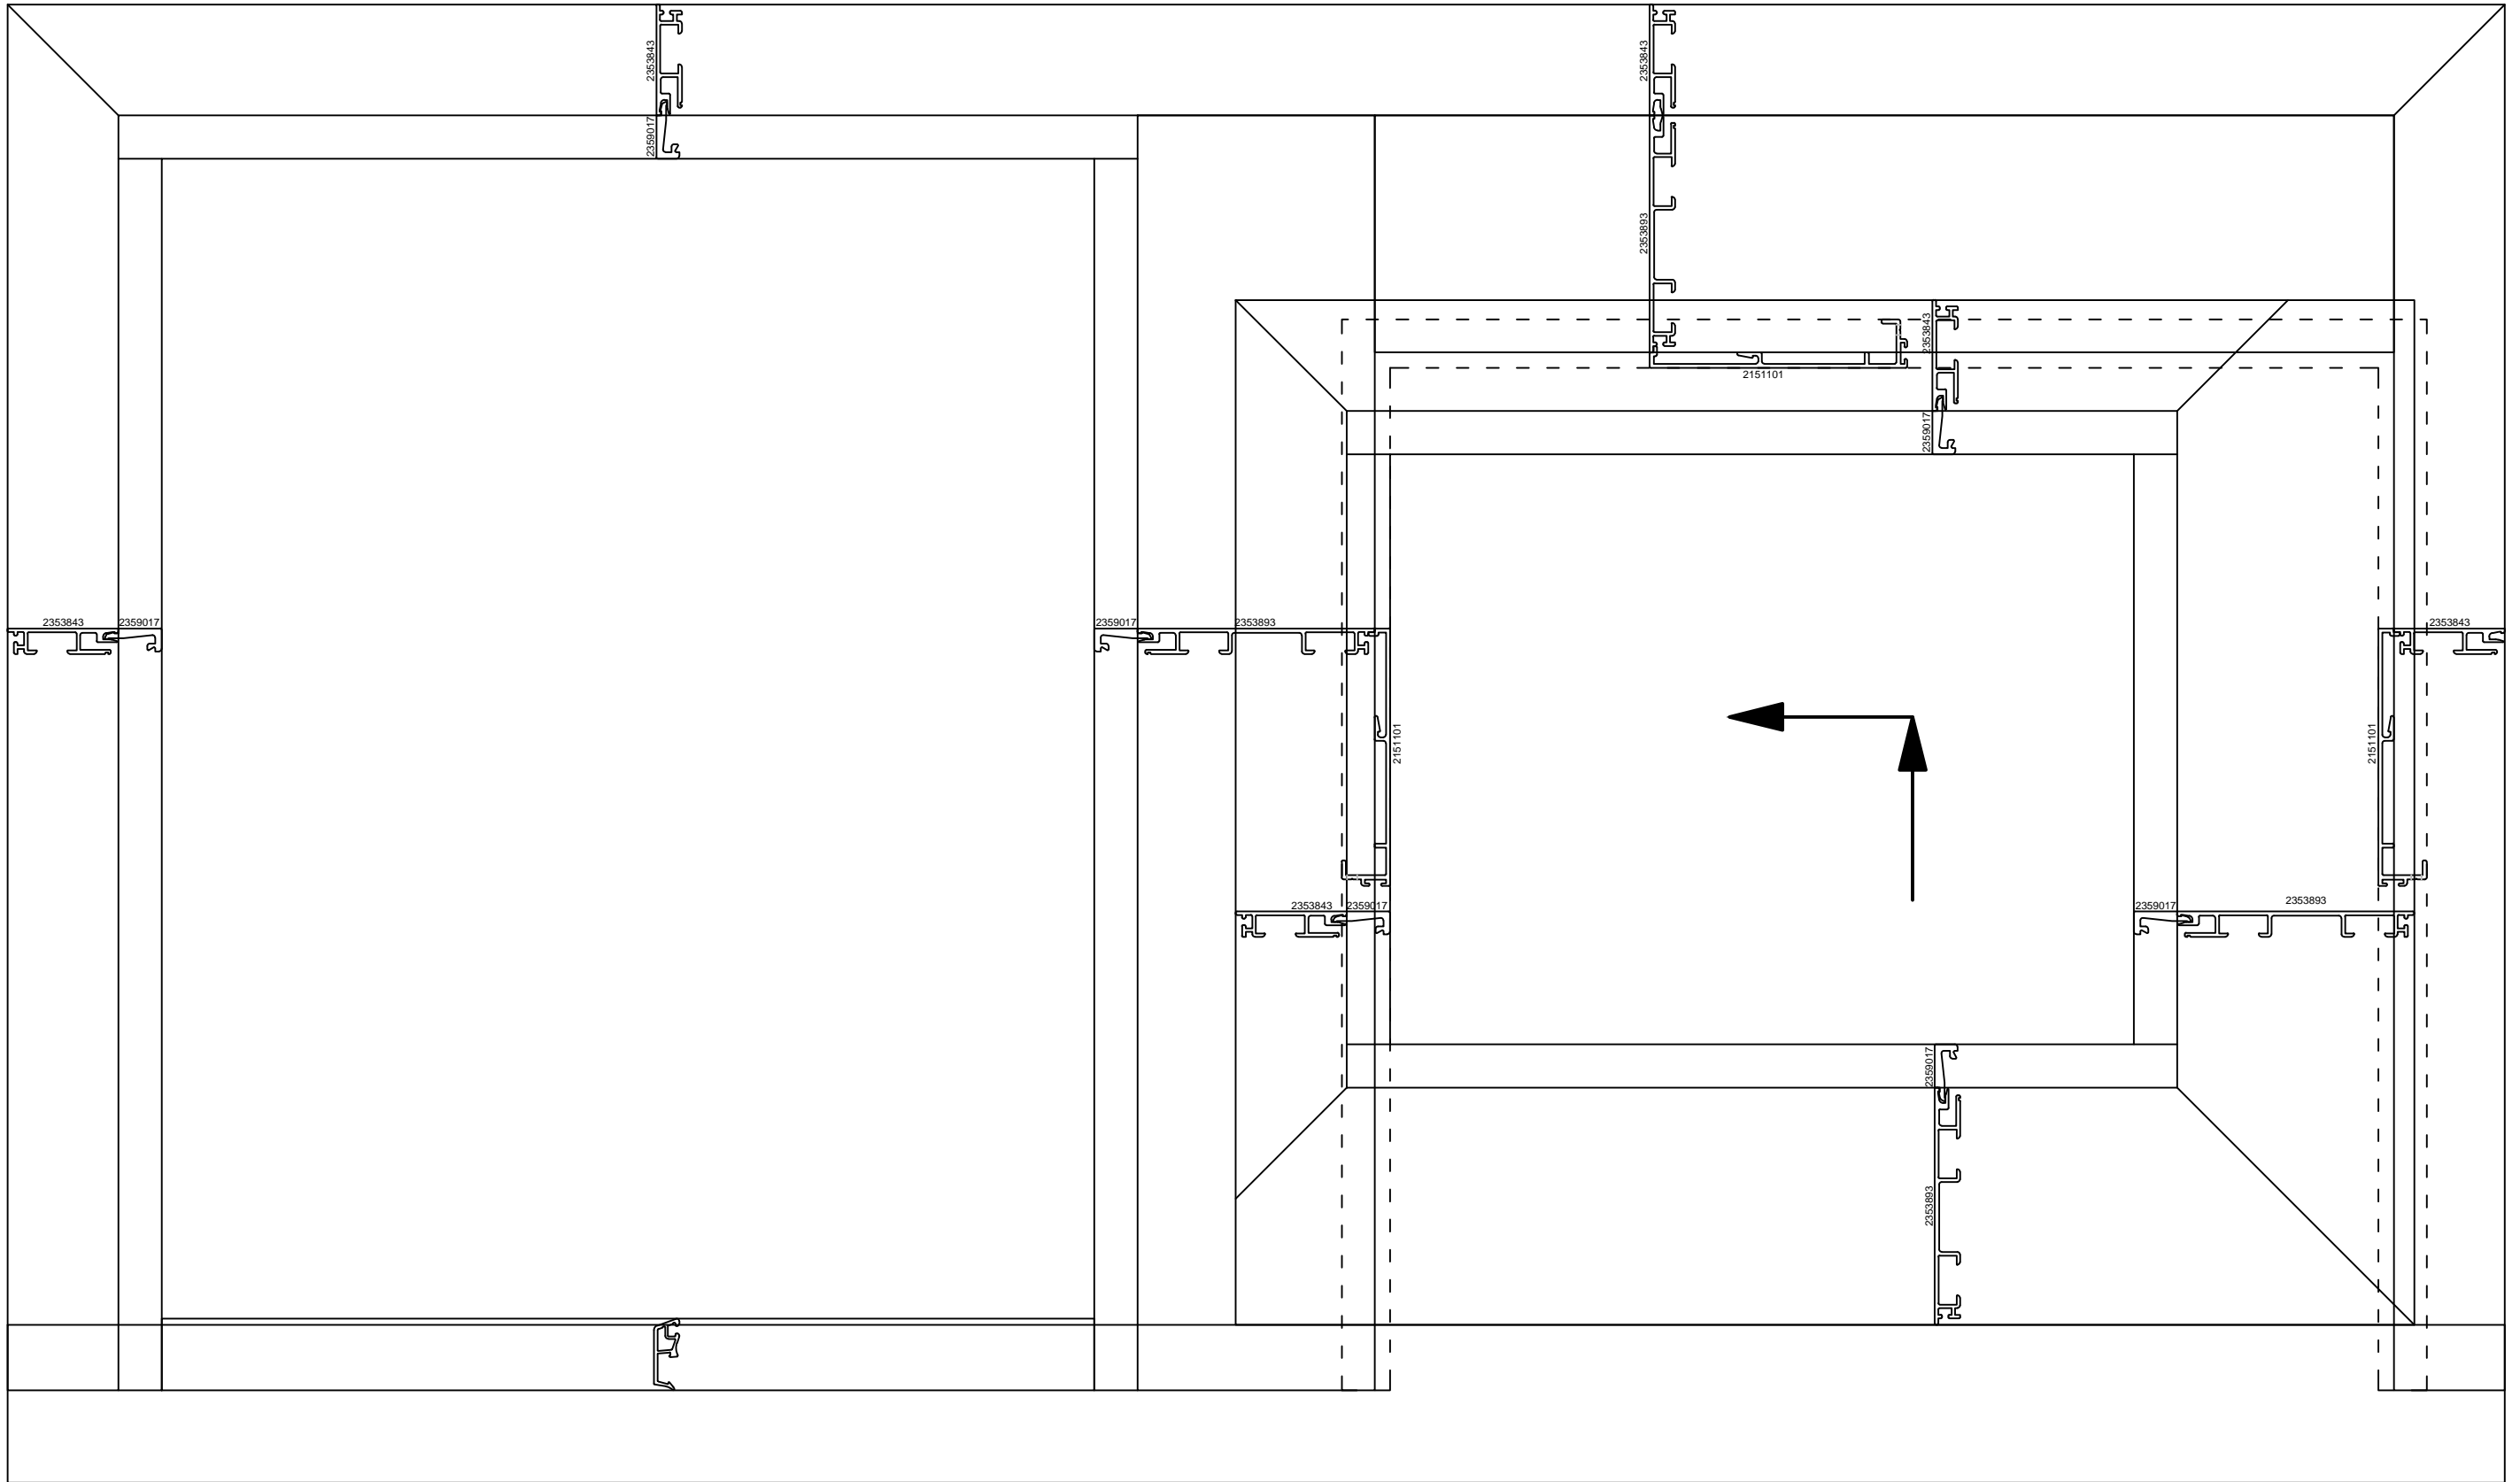



batimet Holz-Aluminium · Systeme · Fenster · Fassade Enderstrasse 90 D-01277 Dresden Telefon: +49 (0) 351.81186.0 Telefax: +49 (0) 351.81186.11 info@batimet.de www.batimet.de	System		Datum	Name	Maßstab	
	batimet TA35 DSP FO		Gezeich.	25.09.2018	Pickel	Ansicht -
	Hebe-Schiebe-Anlage, Schema A		Gepr.			Detail -
	Profilanordnung IV68		Norm			
Beschreibung		Schwelle MACO Panorama		Zeichnungs-Nr.: 20006-68-00		
Schema C verfügbar		alternative Dichtschiene oben verfügbar		Index: A		

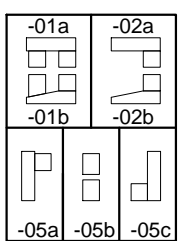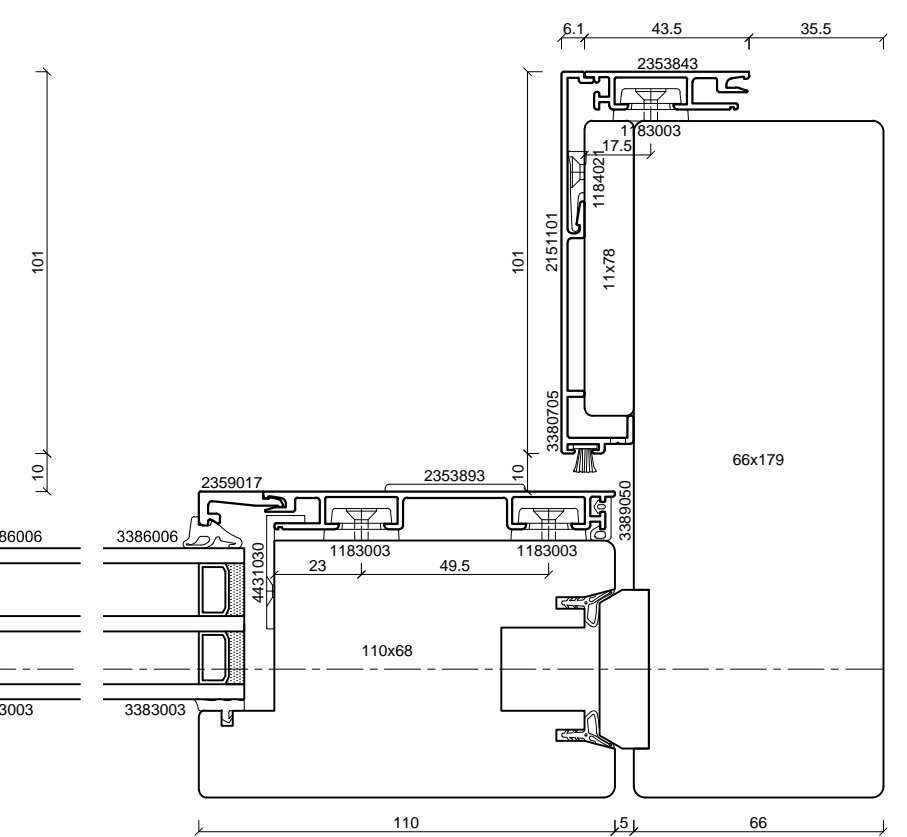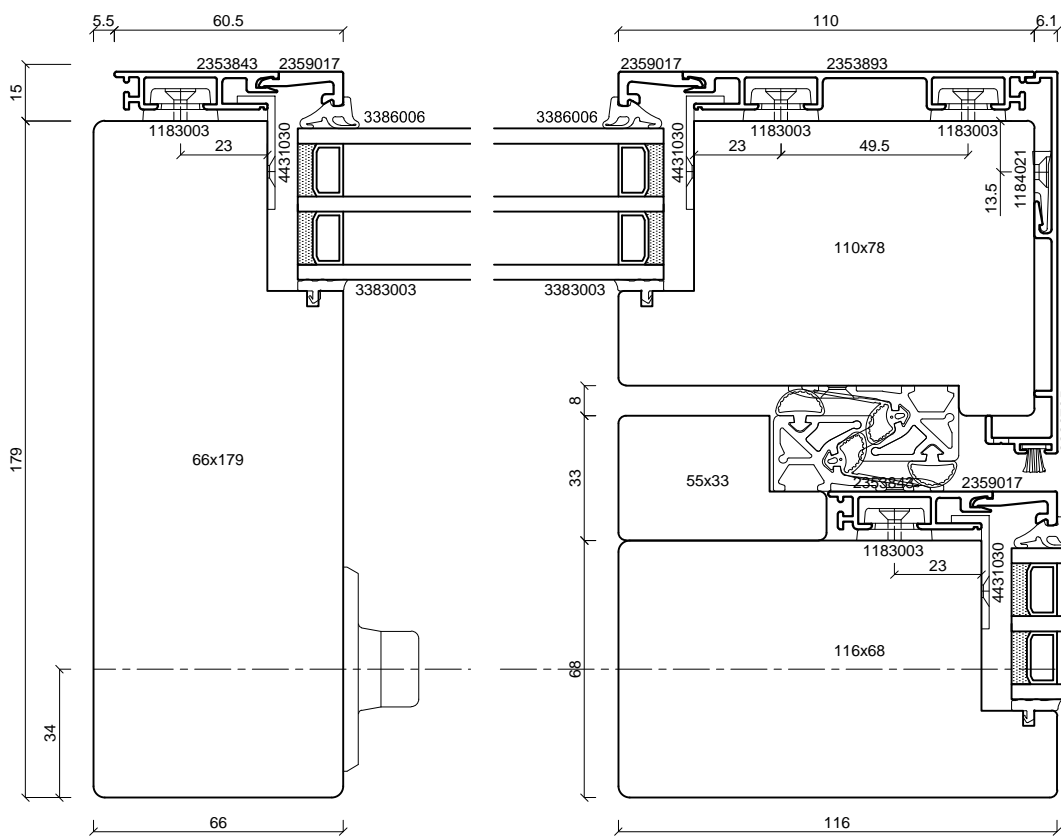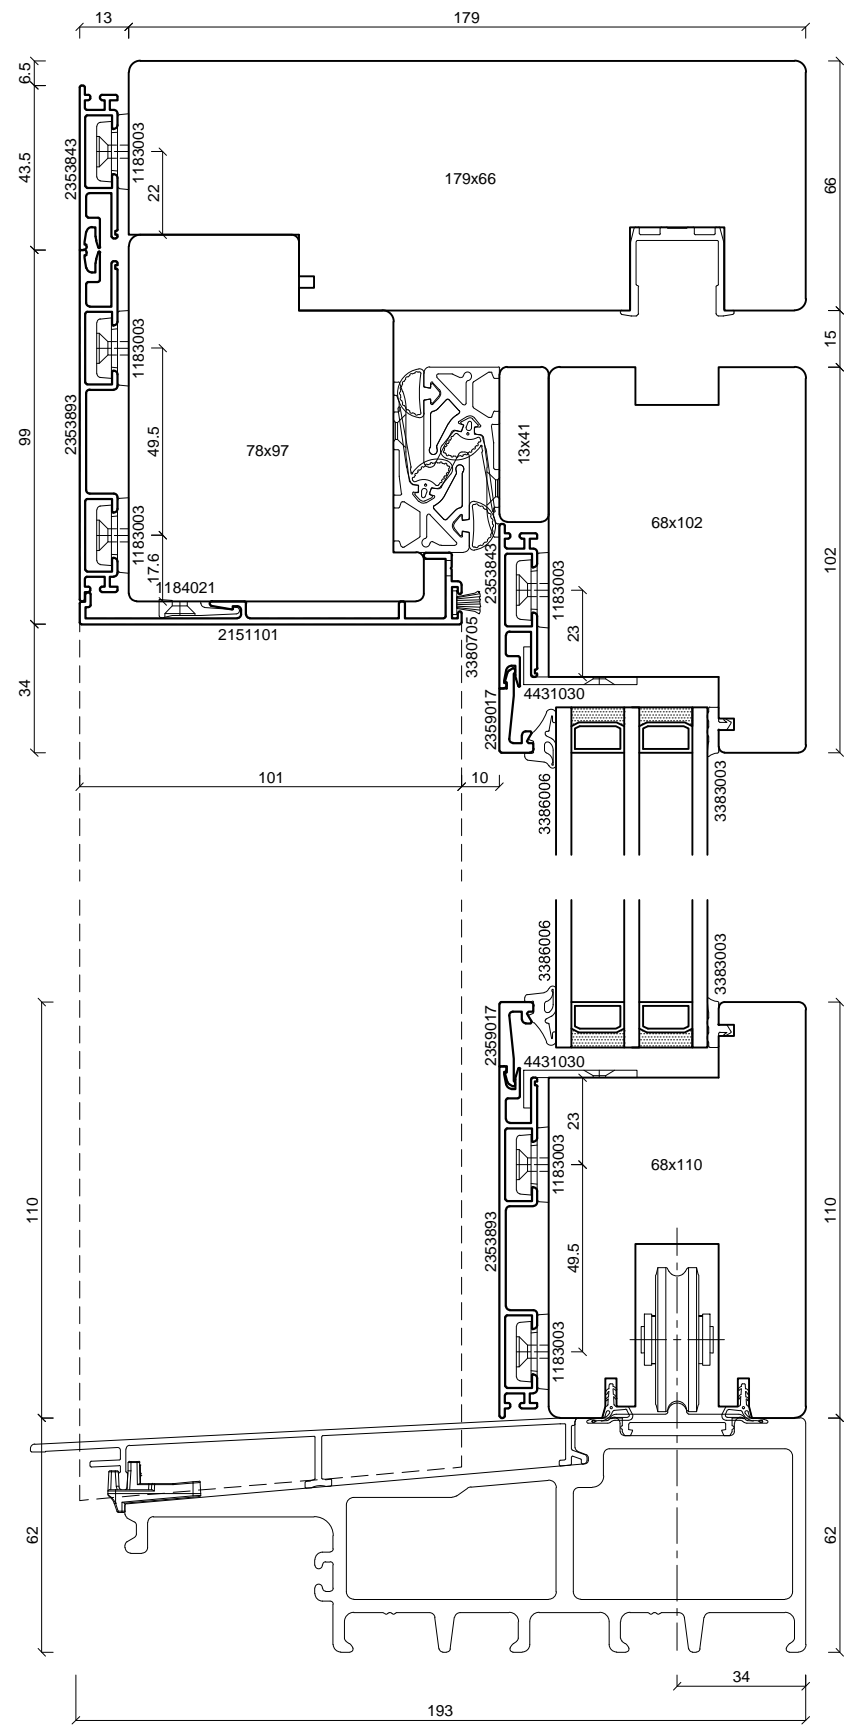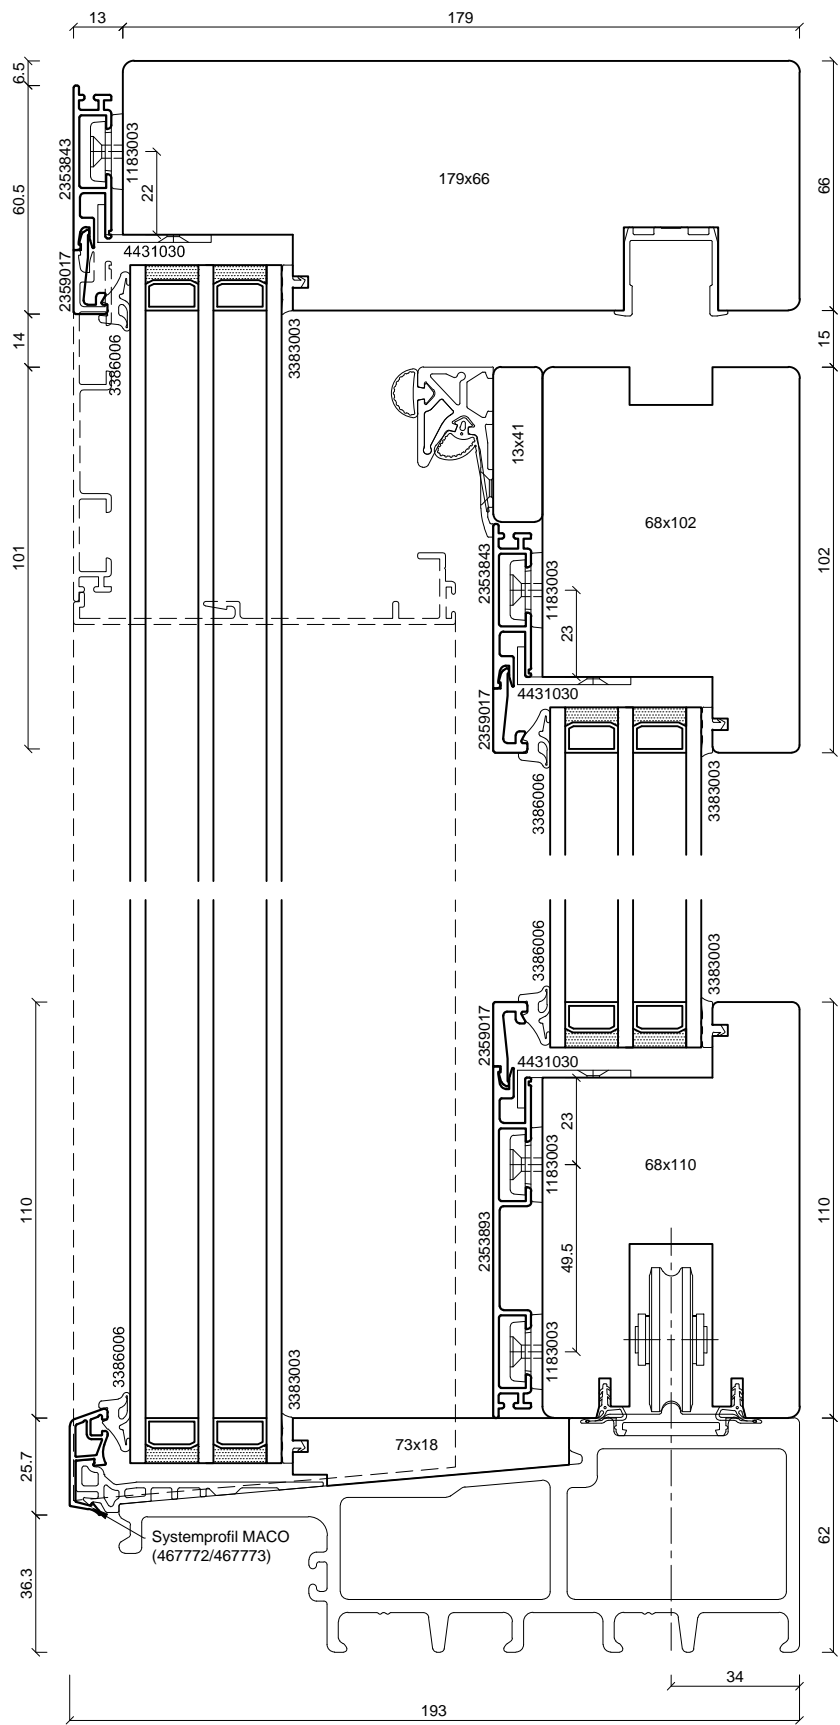

batimet
Holz-Aluminium · Systeme · Fenster · Fassade


Enderstrasse 90 | D-01277 Dresden
Telefon: +49 (0) 351.81186.0
Telefax: +49 (0) 351.81186.11
info@batimet.de | www.batimet.de

System		Datum	Name	Maßstab
batimet TA35 DSP FO	Gezeich.	25.09.2018	Pickel	Ansicht M1:2
Hebe-Schiebe-Anlage, Schema A	Gepr.			Detail -
Gesamtübersicht IV68	Norm			
Beschreibung				
Schwelle MACO Panorama				
alternative Dichtschiene oben verfügbar				
Zeichnungs-Nr.: 20006-68-A			Index: A	

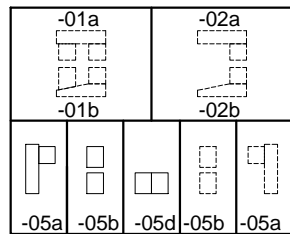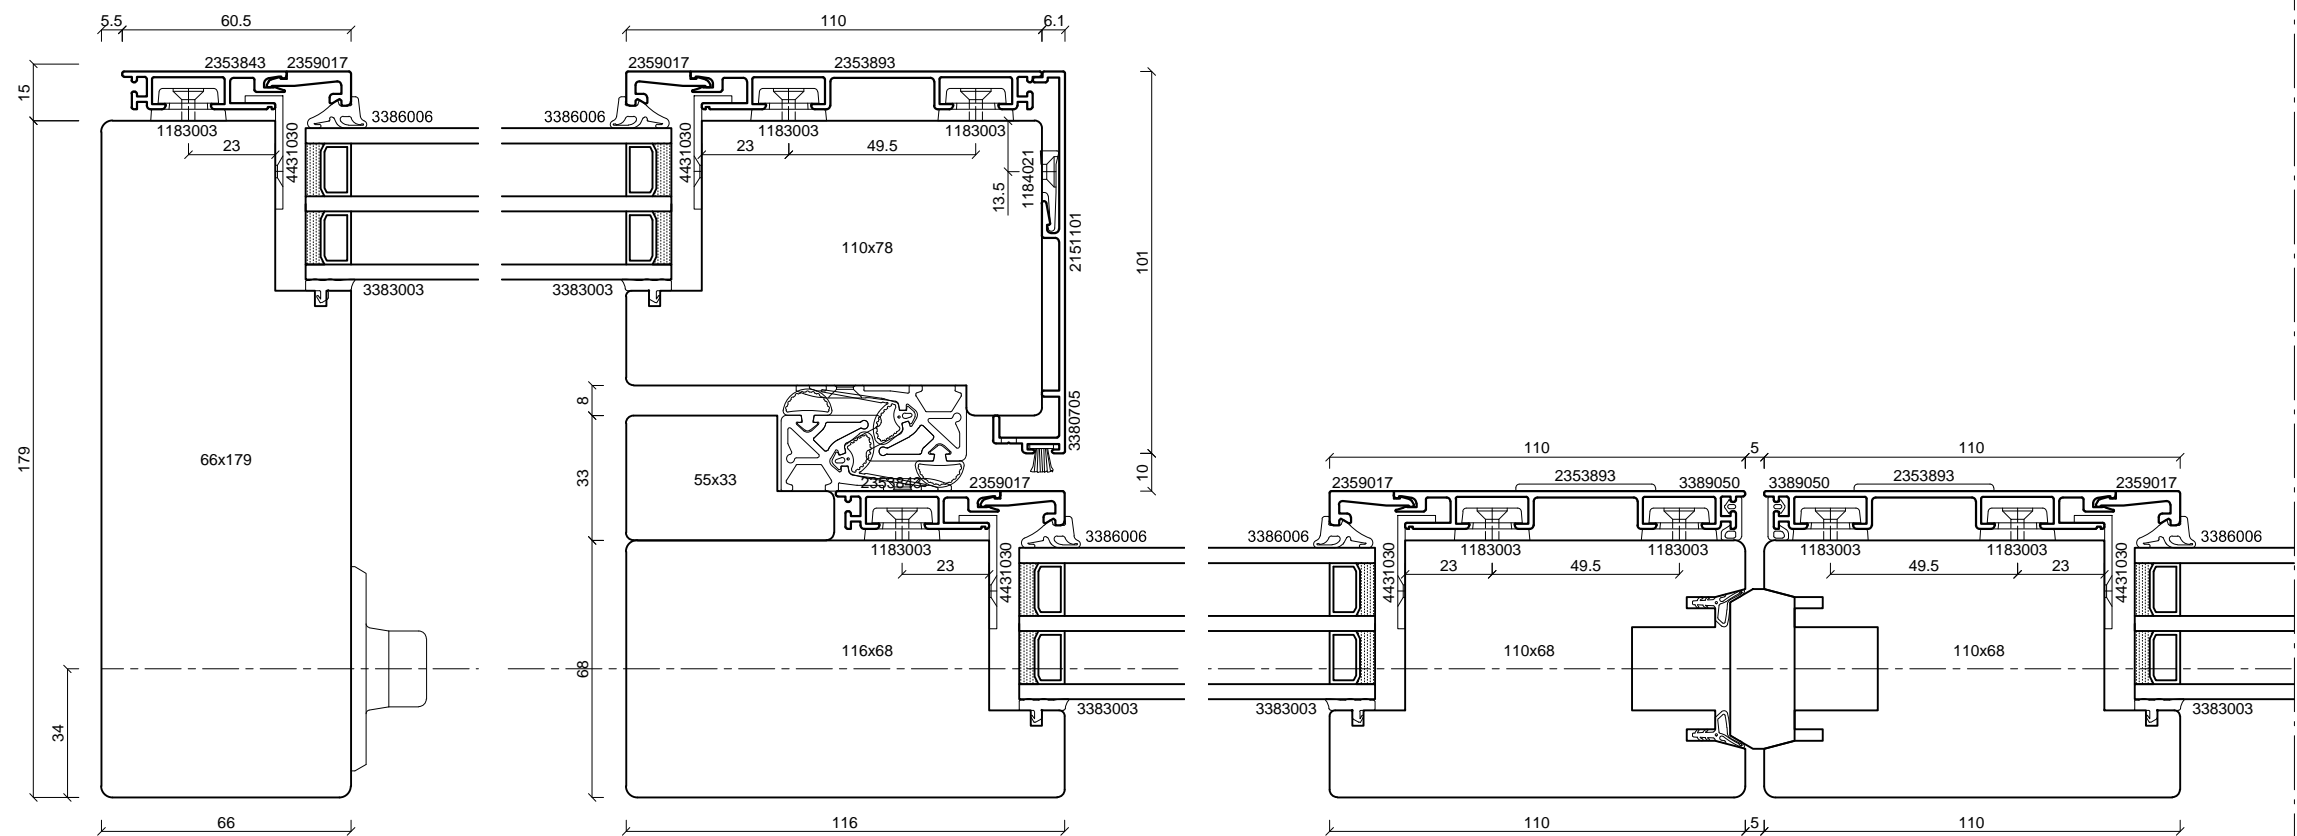






batimet
 Holz-Aluminium · Systeme · Fenster · Fassade
 Enderstrasse 90 | D-01277 Dresden
 Telefon: +49 (0) 351.81186.0
 Telefax: +49 (0) 351.81186.11
 info@batimet.de | www.batimet.de

System		Datum	Name	Maßstab	
Gezeich.	batimet TA35 DSP FO Hebe-Schiebe-Anlage, Schema C Gesamtübersicht IV68	25.09.2018	Pickel	Ansicht	M1:2
Gepr.				Detail	-
Beschreibung		Norm			
Schwelle MACO Panorama alternative Dichtschiene oben verfügbar		Zeichnungs-Nr.: 20006-68-C		Index: A	

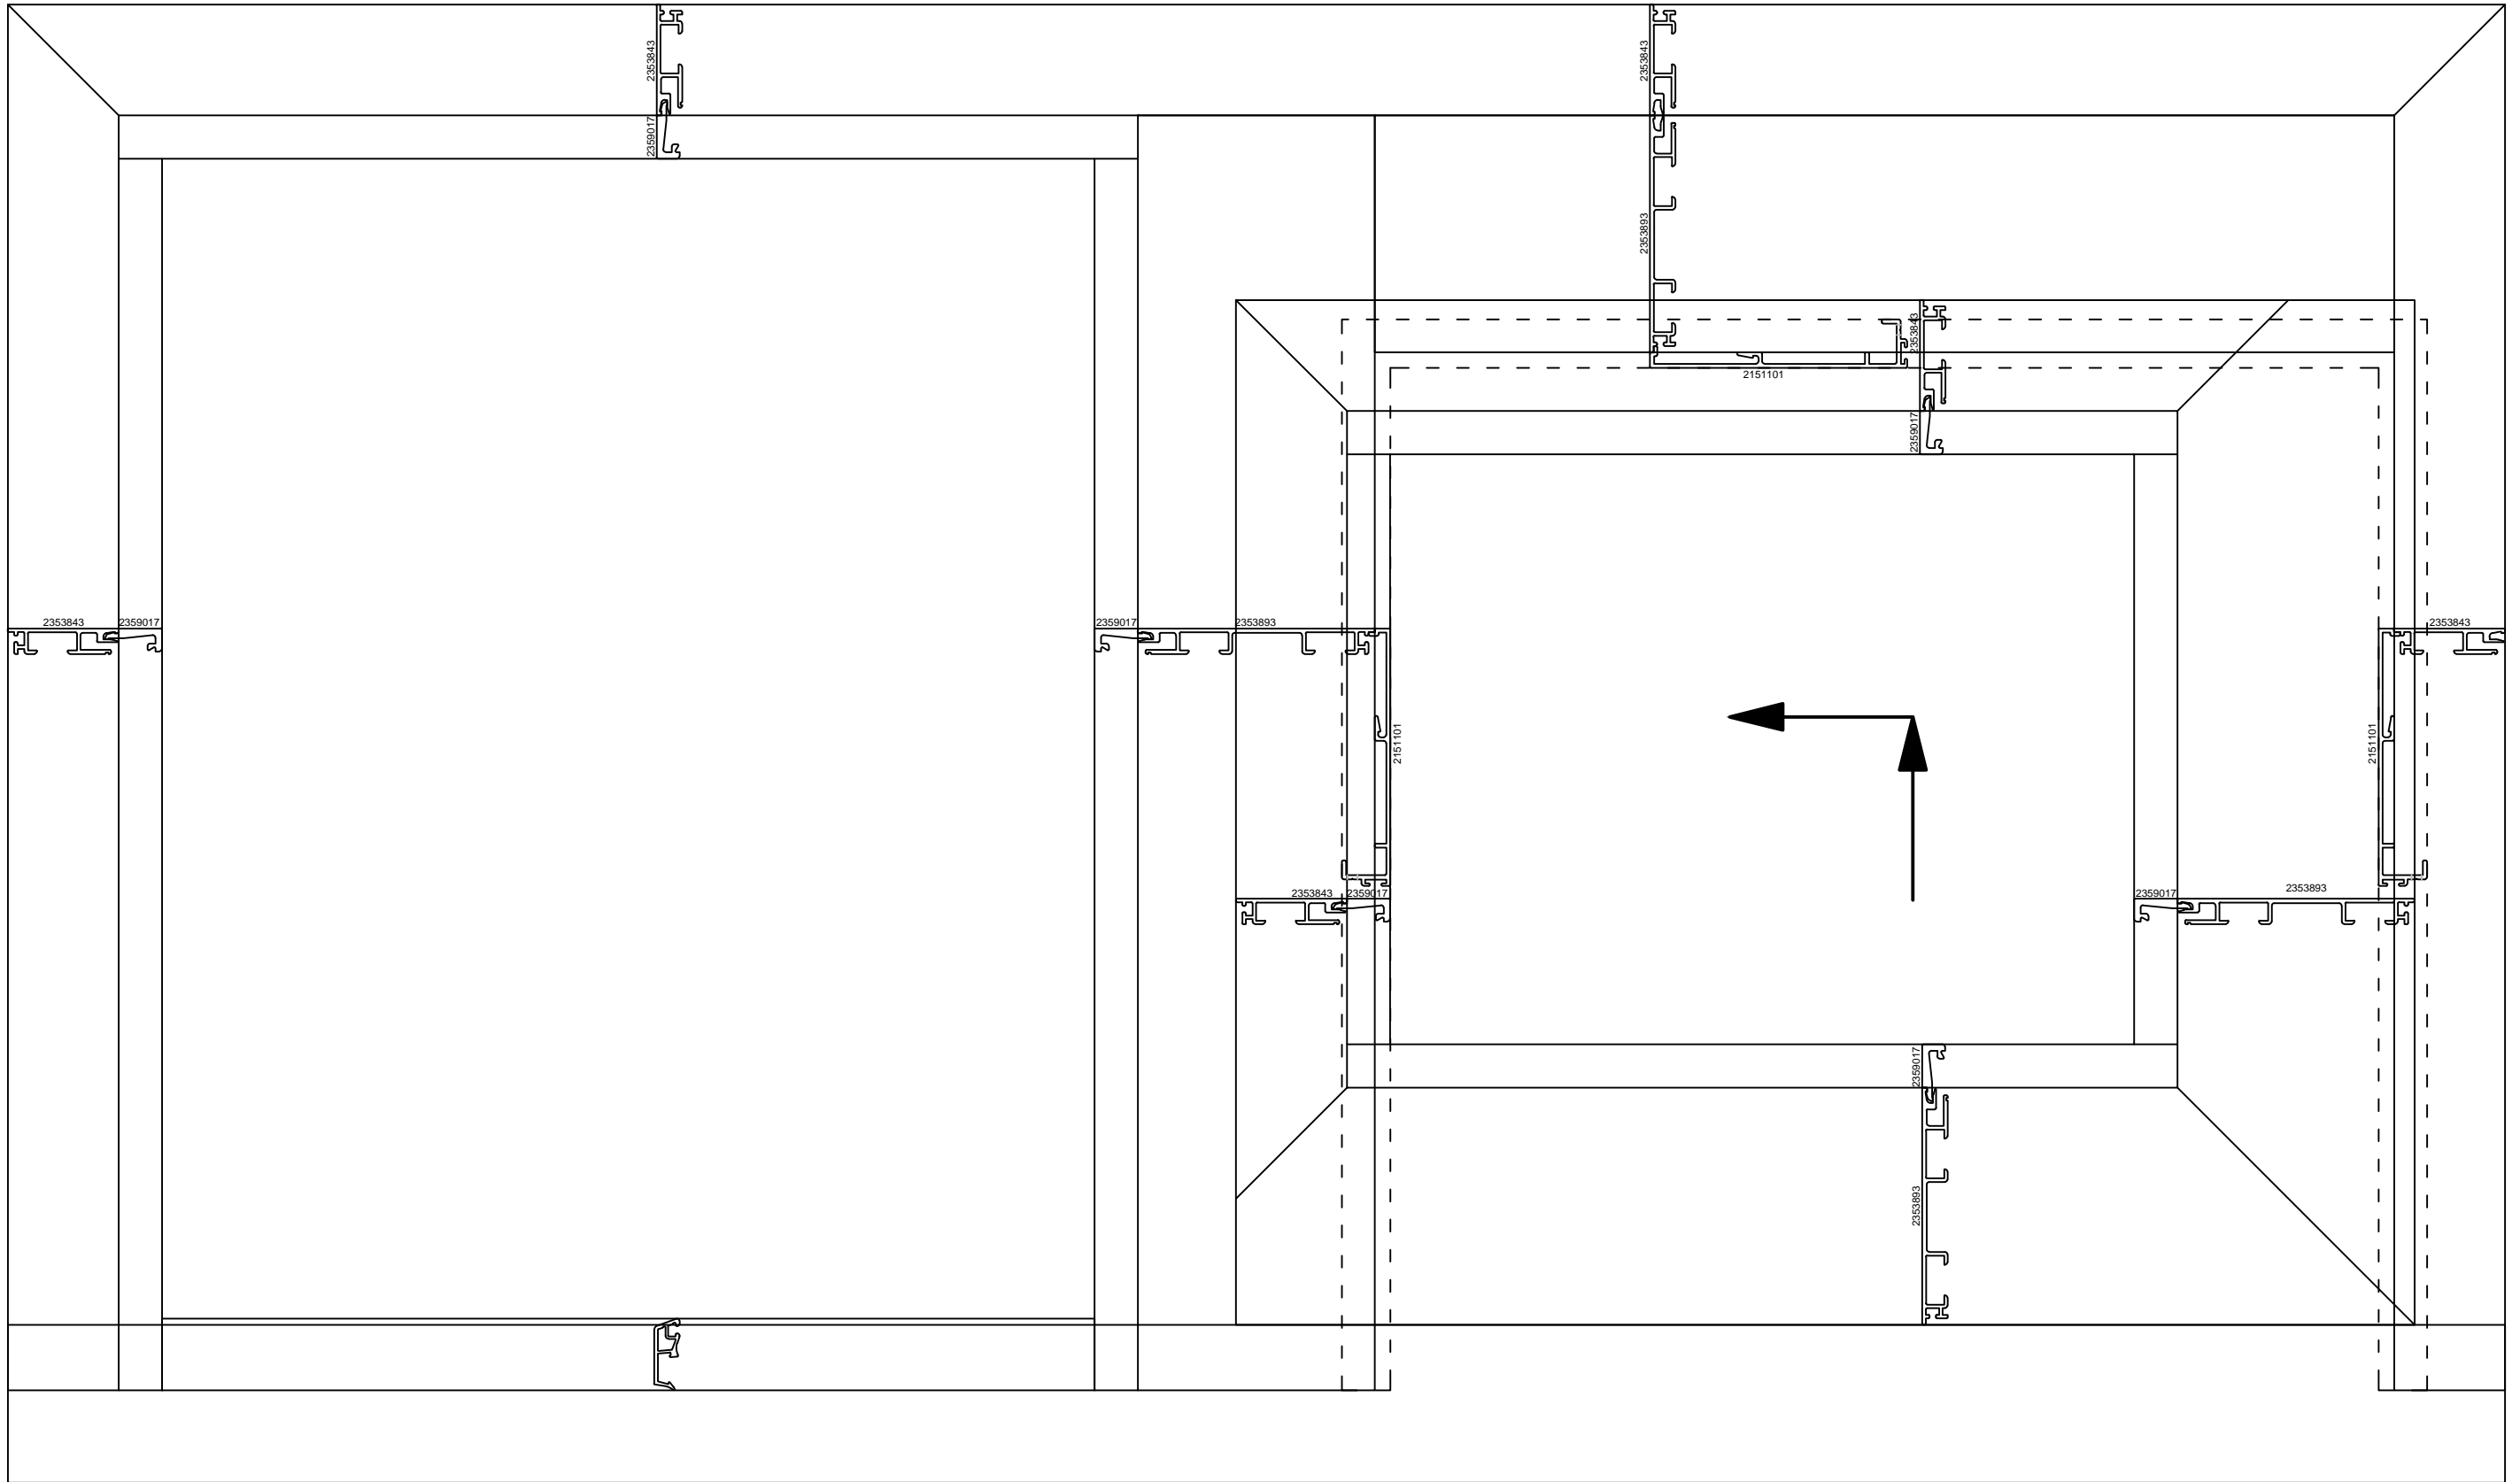

batimet
 Holz-Aluminium · Systeme · Fenster · Fassade
 Enderstrasse 90 | D-01277 Dresden
 Telefon: +49 (0) 351.81186.0
 Telefax: +49 (0) 351.81186.11
 info@batimet.de | www.batimet.de


System		Datum	Name	Maßstab
batimet TA35 DSP FO Hebe-Schiebe-Anlage, Schema A Profilanordnung IV78	Gezeich.	25.09.2018	Pickel	Ansicht -
Beschreibung	Gepr.			Detail -
Schwelle MACO Panorama Schema C verfügbar alternative Dichtschiene oben verfügbar	Norm			
	Zeichnungs-Nr.:	20006-78-00		Index: A

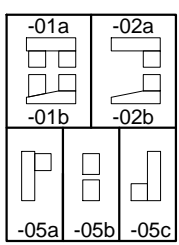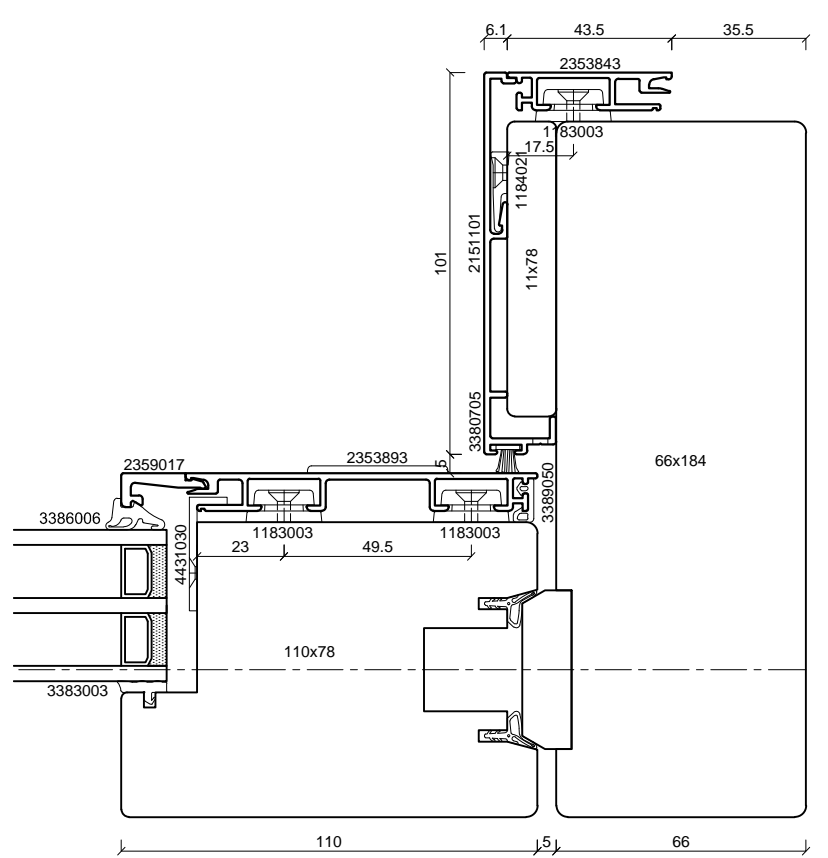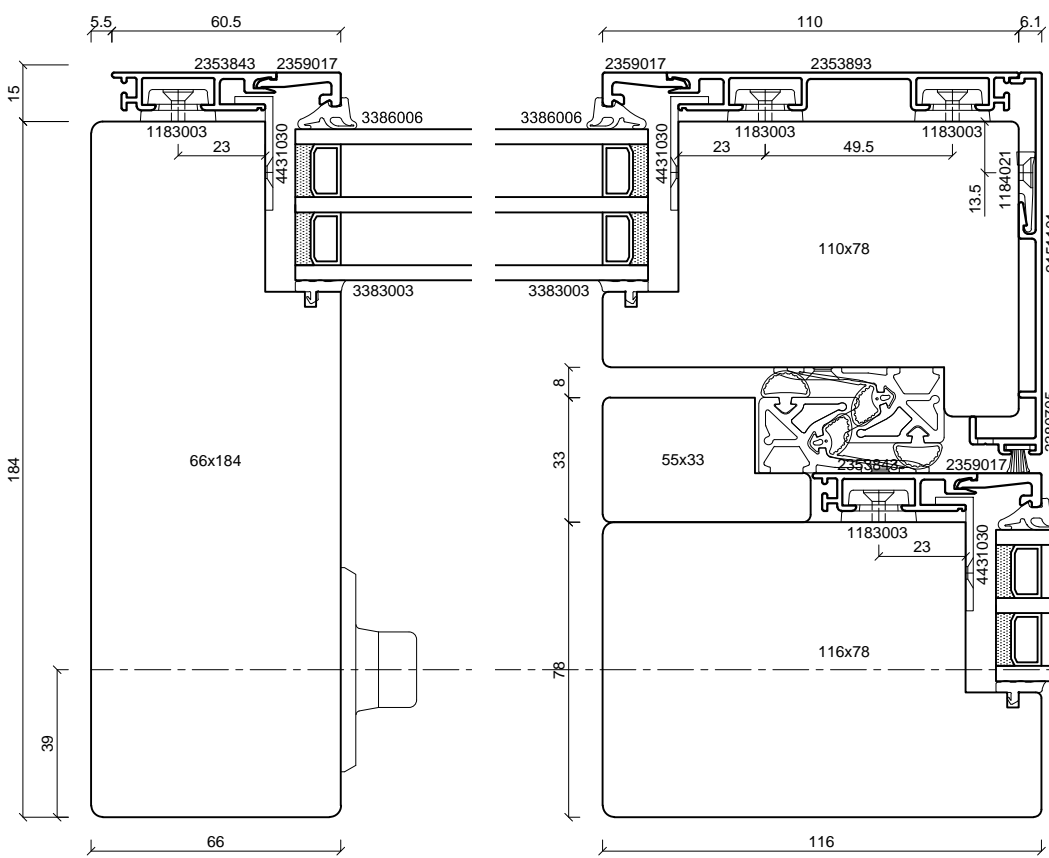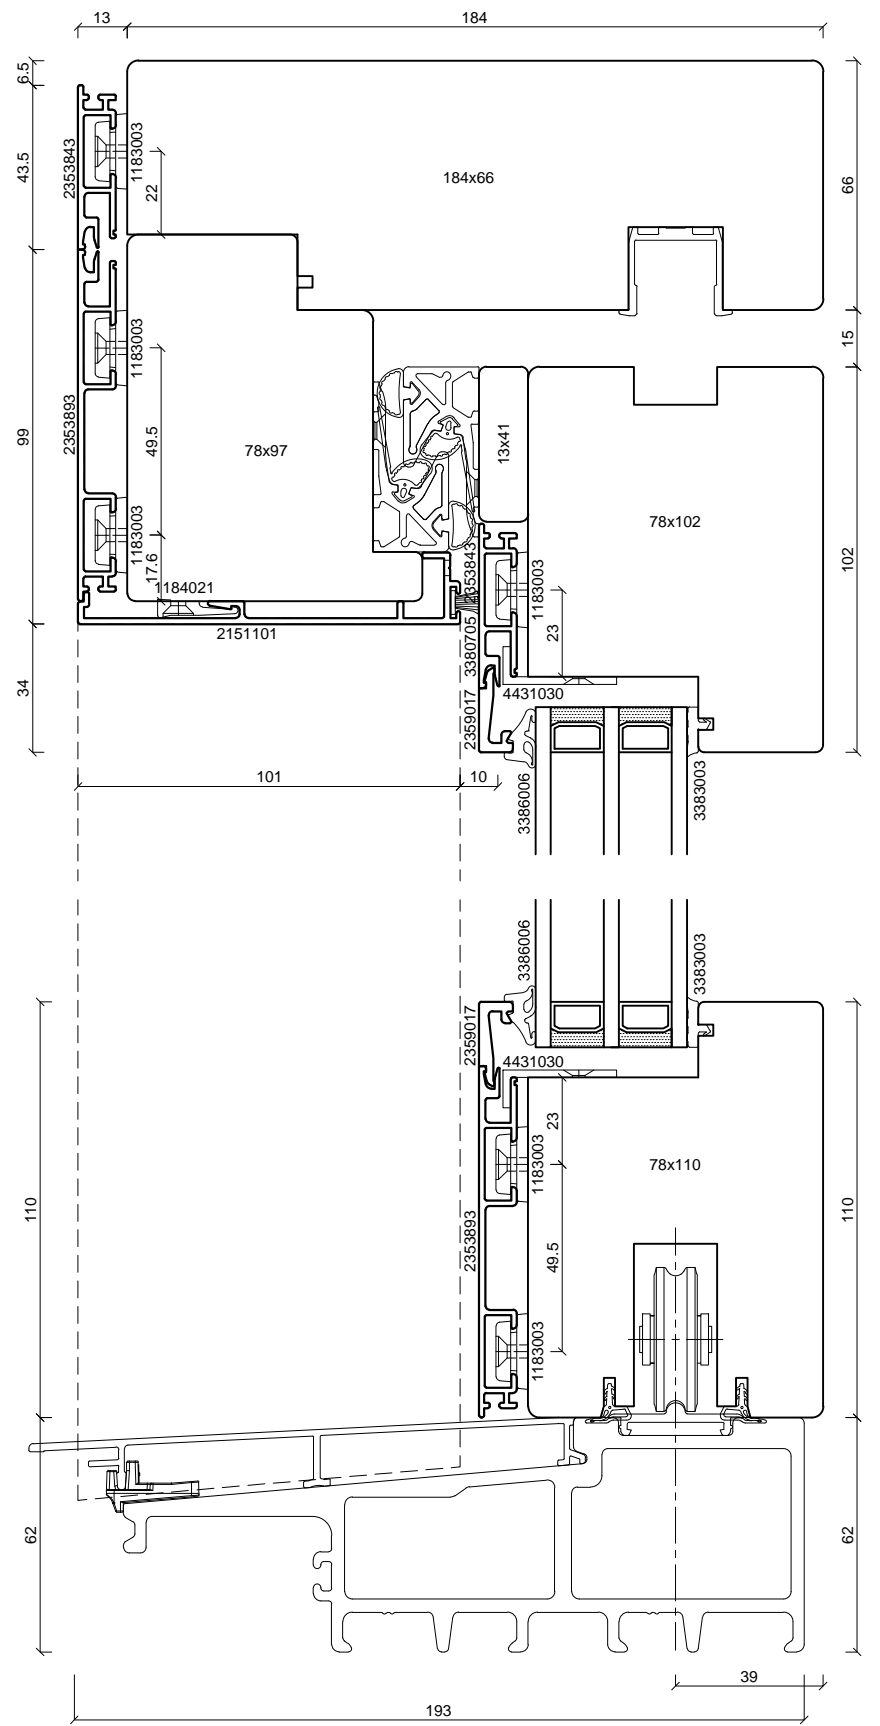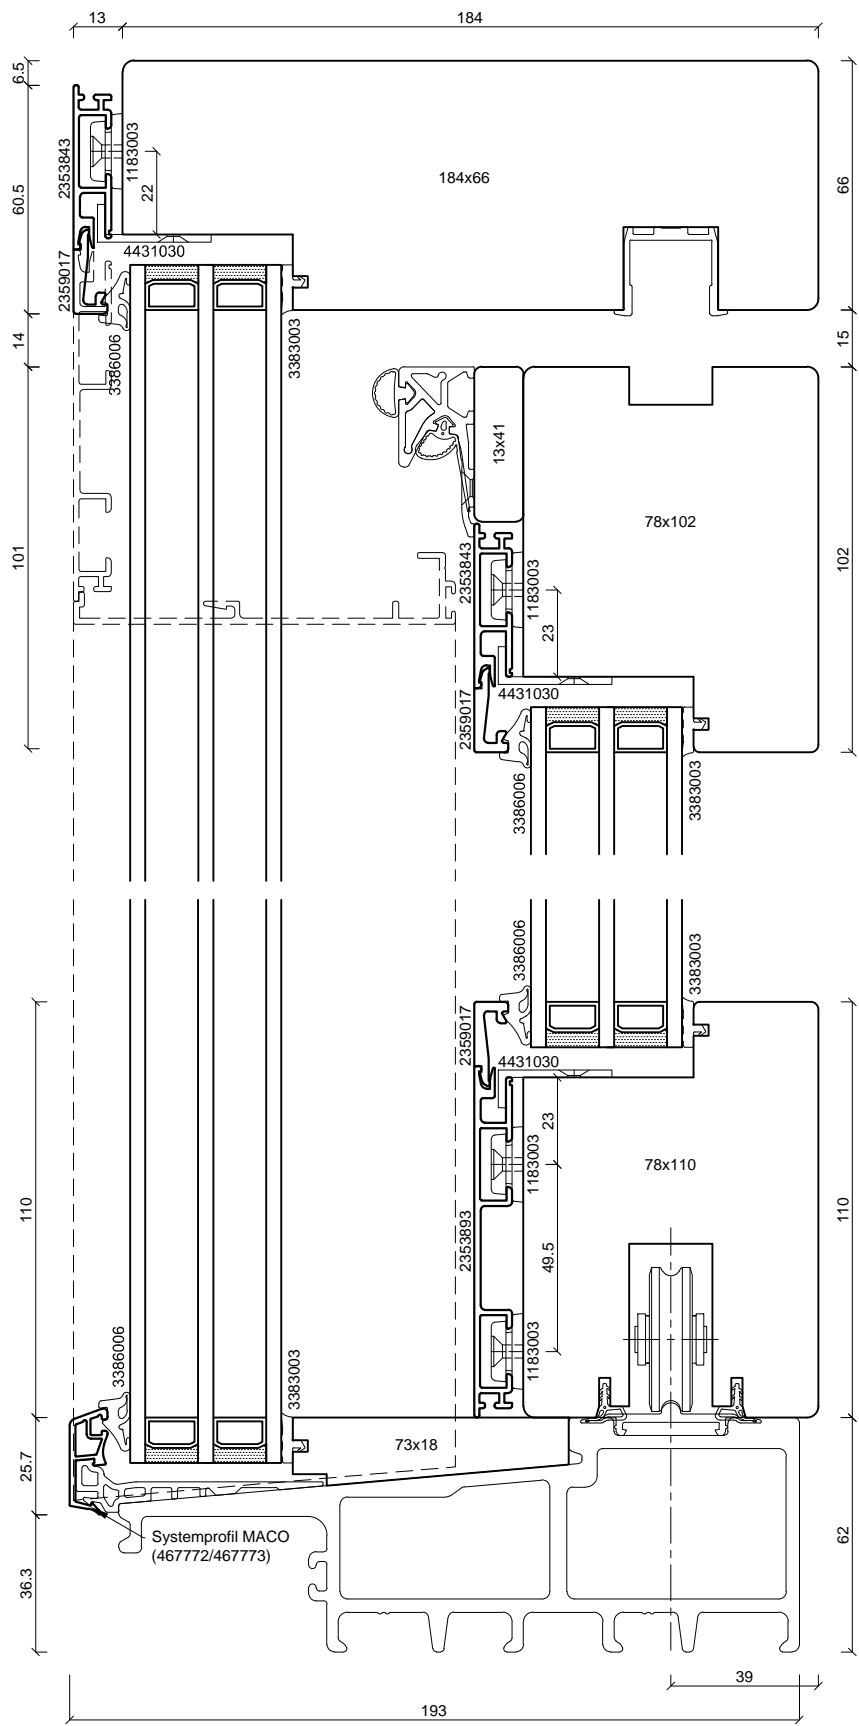

batimet
Holz-Aluminium · Systeme · Fenster · Fassade

Enderstrasse 90 | D-01277 Dresden
Telefon: +49 (0) 351.81186.0
Telefax: +49 (0) 351.81186.11
info@batimet.de | www.batimet.de

System		Datum	Name	Maßstab
batimet TA35 DSP FO		25.09.2018	Pickel	Ansicht
Hebe-Schiebe-Anlage, Schema A				M1:2
Gesamtübersicht IV78				
Beschreibung				
Schwelle MACO Panorama				
Schema C verfügbar				
alternative Dichtschiene oben verfügbar				
	Zeichnungs-Nr.: 20006-78-A			Index: A

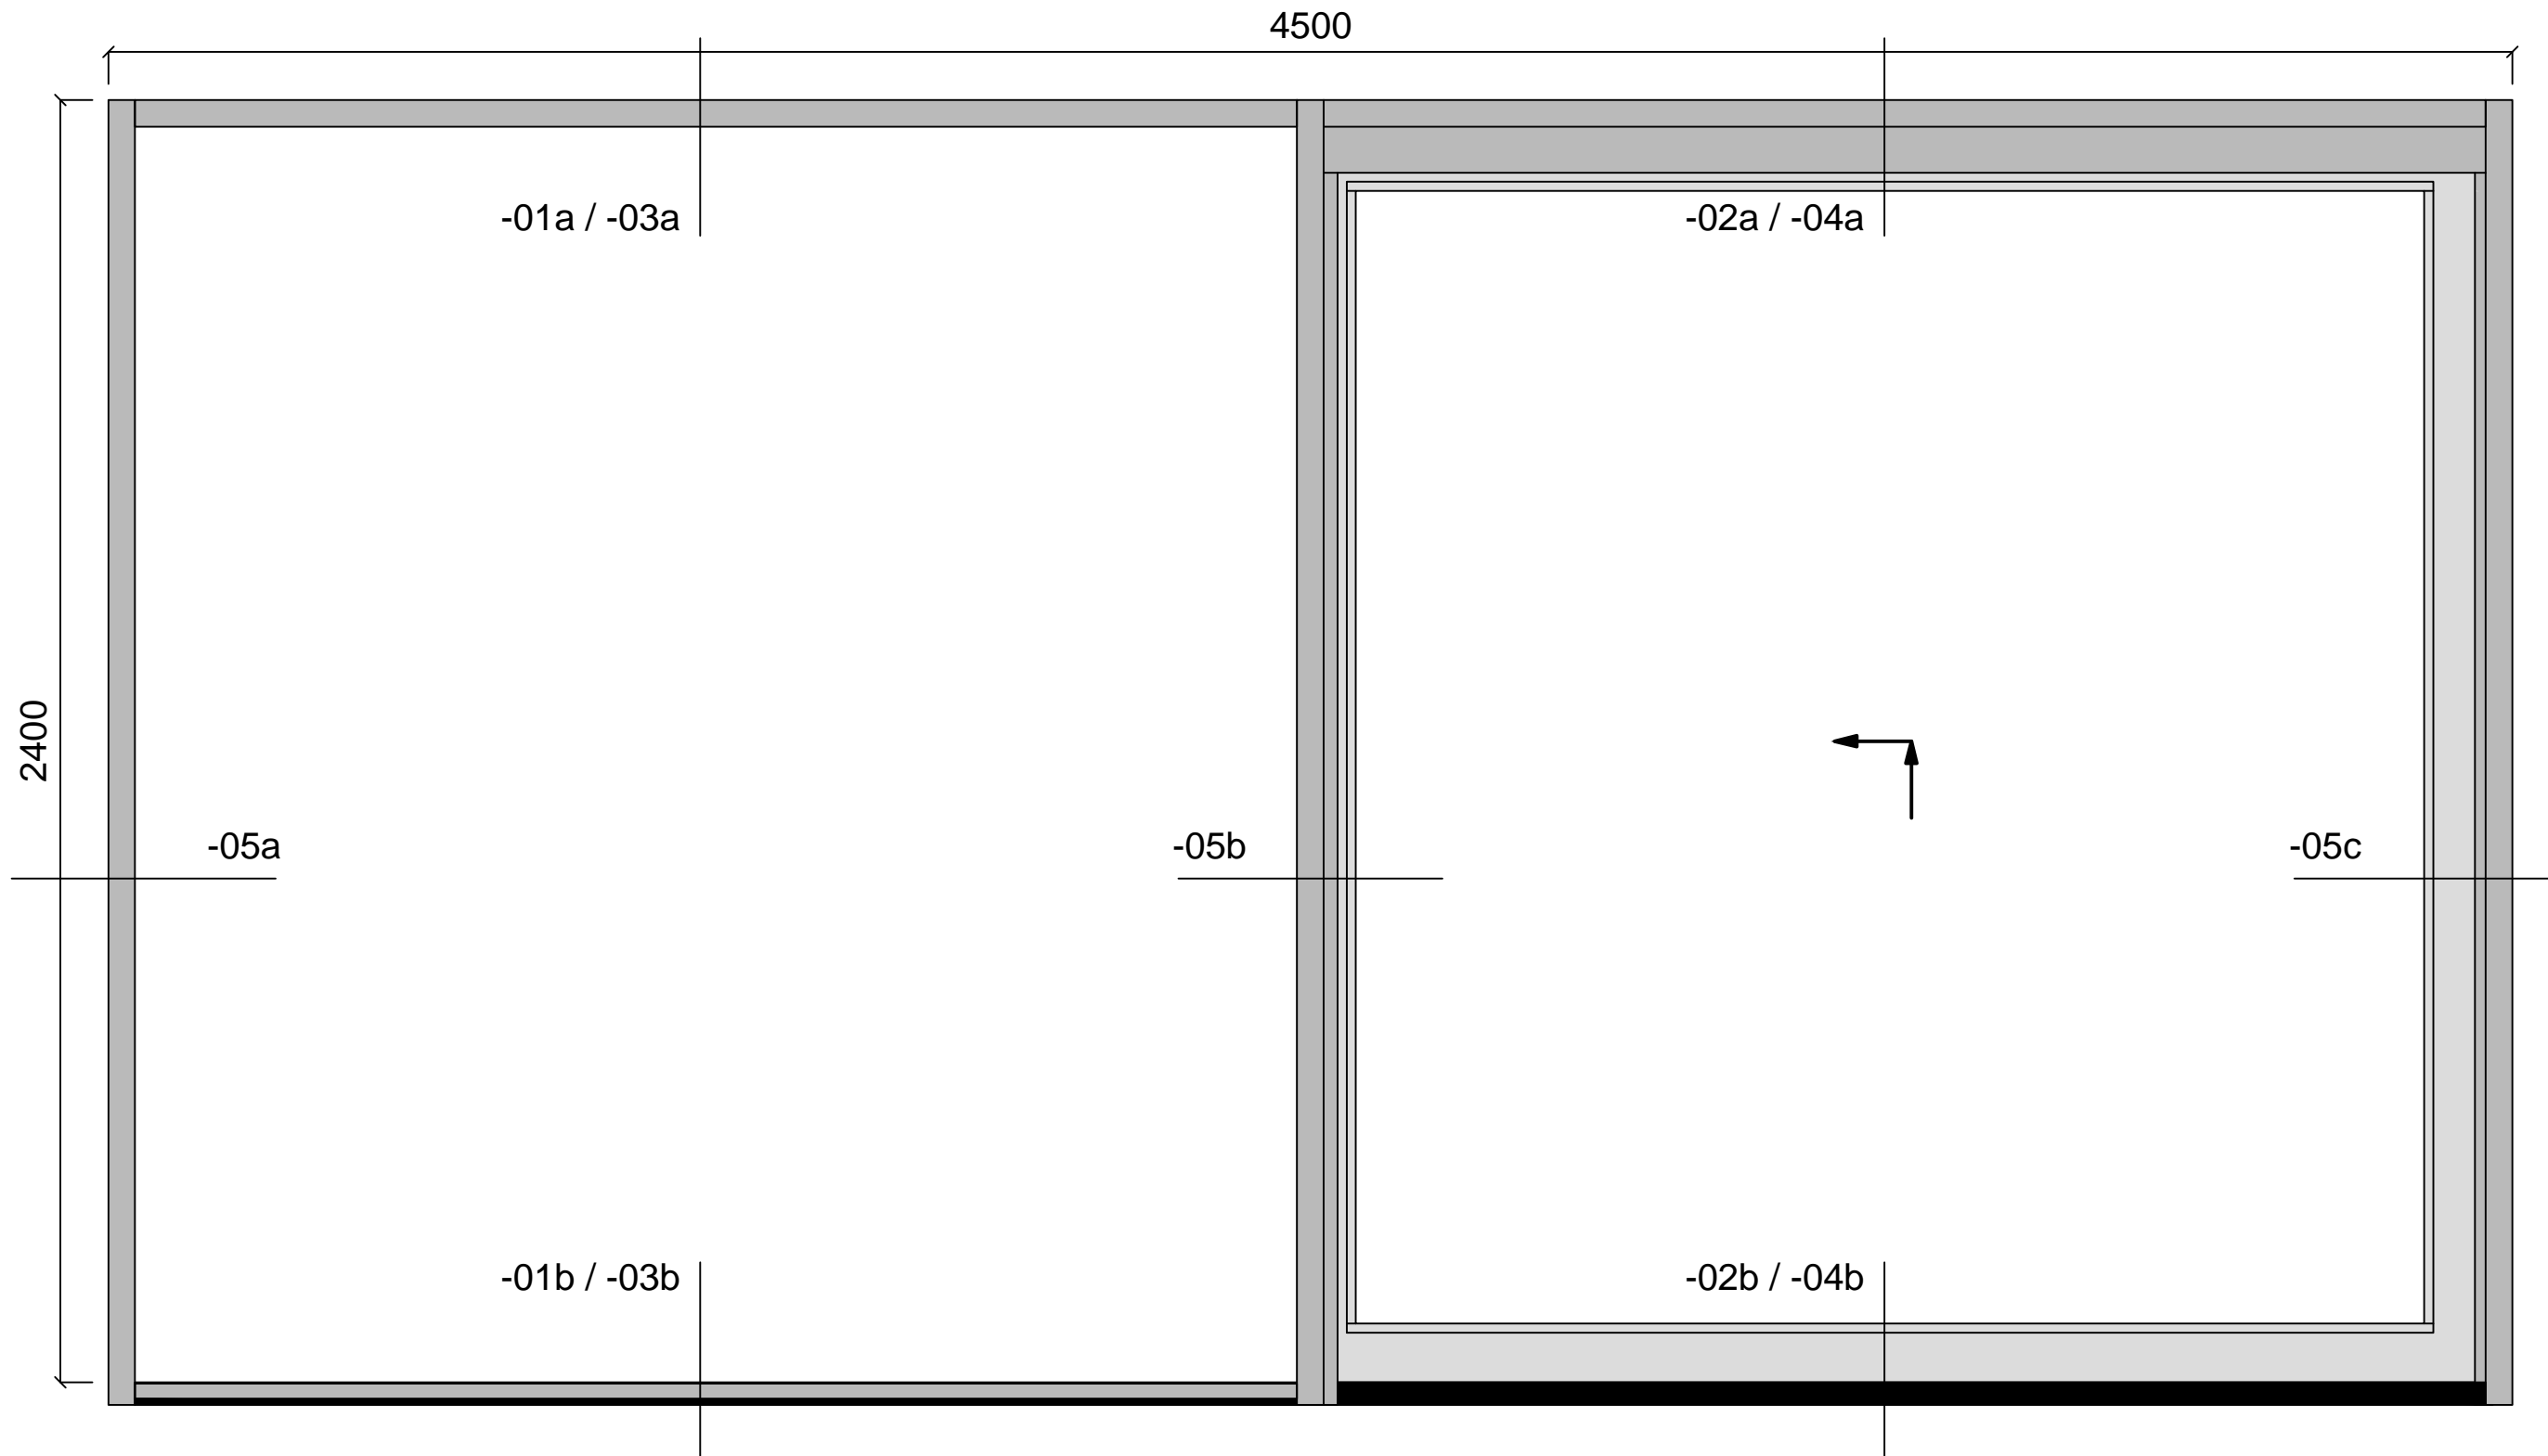

Für Hebeschiebetür-Details batimet
20007-68 und 20007-78

- Rahmen
- Flügel
- Schwelle

batimet

Holz-Aluminium · Systeme · Fenster · Fassade

Enderstrasse 90 | D-01277 Dresden

Telefon: +49 (0) 351.81186.0

Telefax: +49 (0) 351.81186.11

info@batimet.de | www.batimet.de

System

batimet TA35 DSP TM50 SE
Hebe-Schiebe-Anlage, Schema A
Elementansicht

Beschreibung

Schwelle MACO Panorama
Schema C verfügbar
alternative Dichtschiene oben verfügbar

Datum

25.09.2018

Name

Pickel

Maßstab

Ansicht -

Detail -


Gezeich.

Gepr.

Norm


Zeichnungs-Nr.: 20007

Index: A

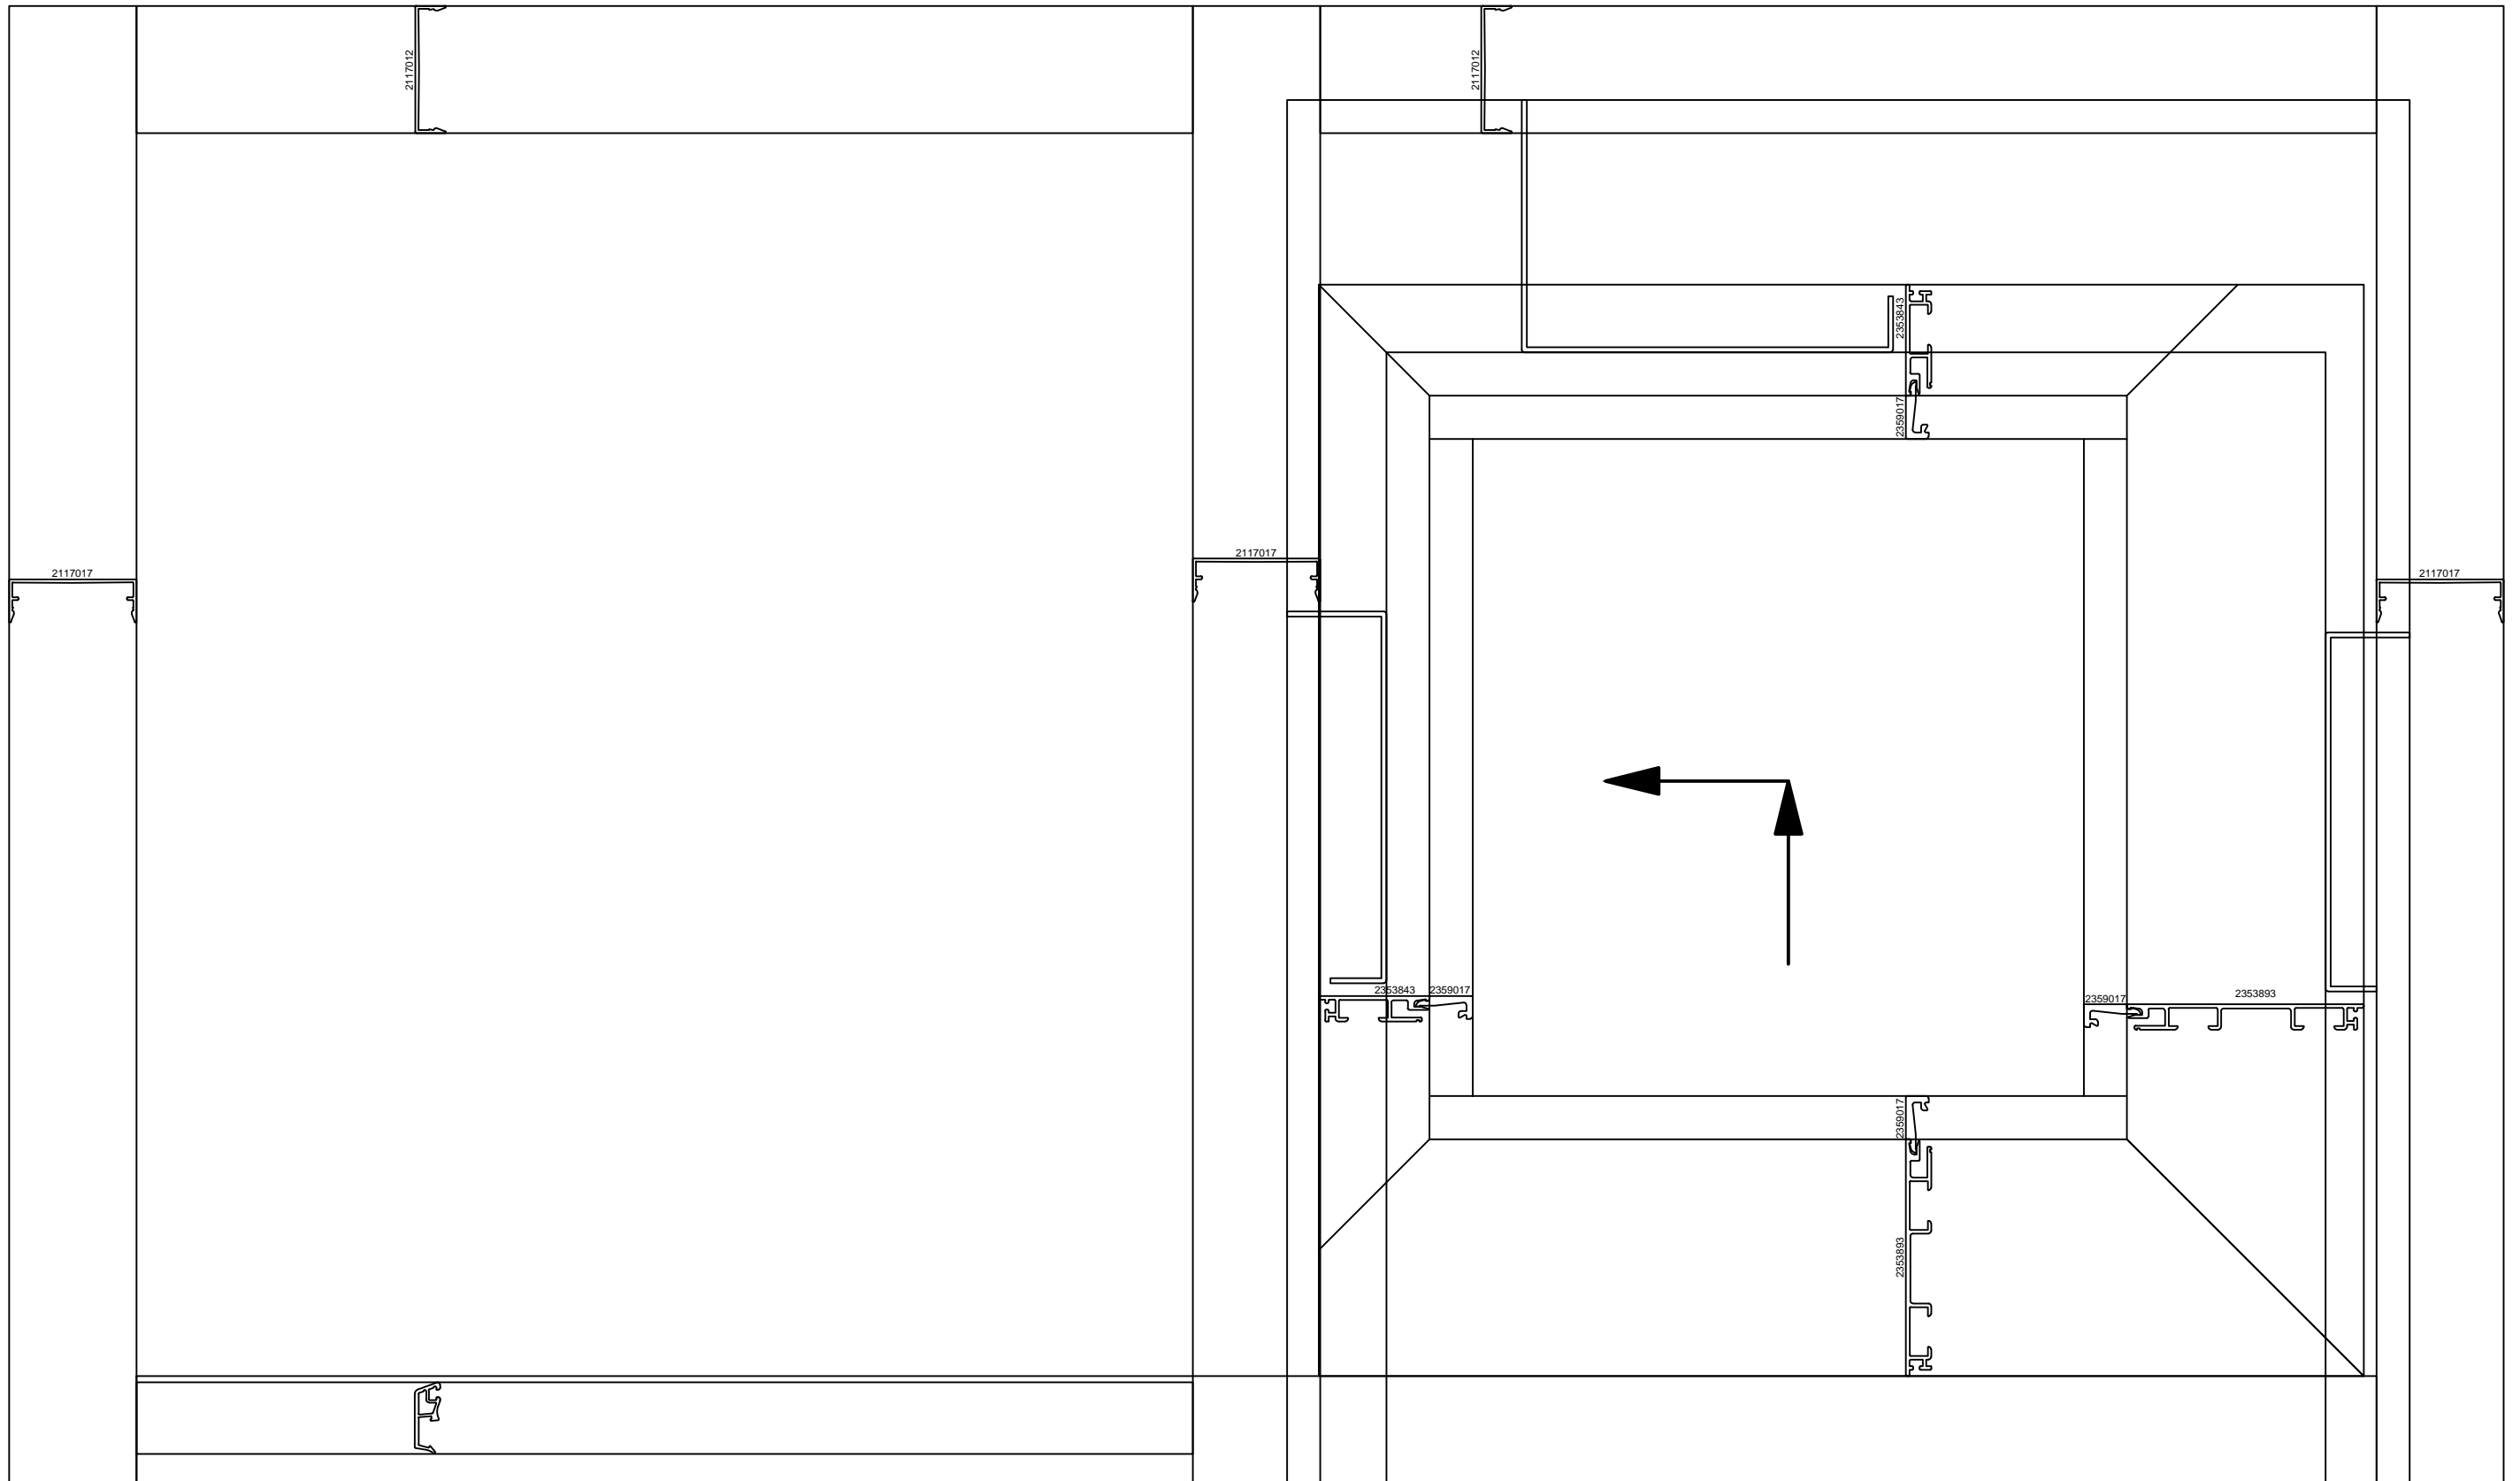







batimet
 Holz-Aluminium · Systeme · Fenster · Fassade
 Enderstrasse 90 | D-01277 Dresden
 Telefon: +49 (0) 351.81186.0
 Telefax: +49 (0) 351.81186.11
 info@batimet.de | www.batimet.de

System		Datum	Name	Maßstab
batimet TA35 DSP TM50 SE	Gezeich.	25.09.2018	Pickel	Ansicht -
Hebe-Schiebe-Anlage, Schema A	Gepr.			Detail -
Profilanordnung IV68	Norm			
Beschreibung	Zeichnungs-Nr.: 20007-68-00			Index: A
Schwelle MACO Panorama				
Schema C verfügbar				
alternative Dichtschiene oben verfügbar				

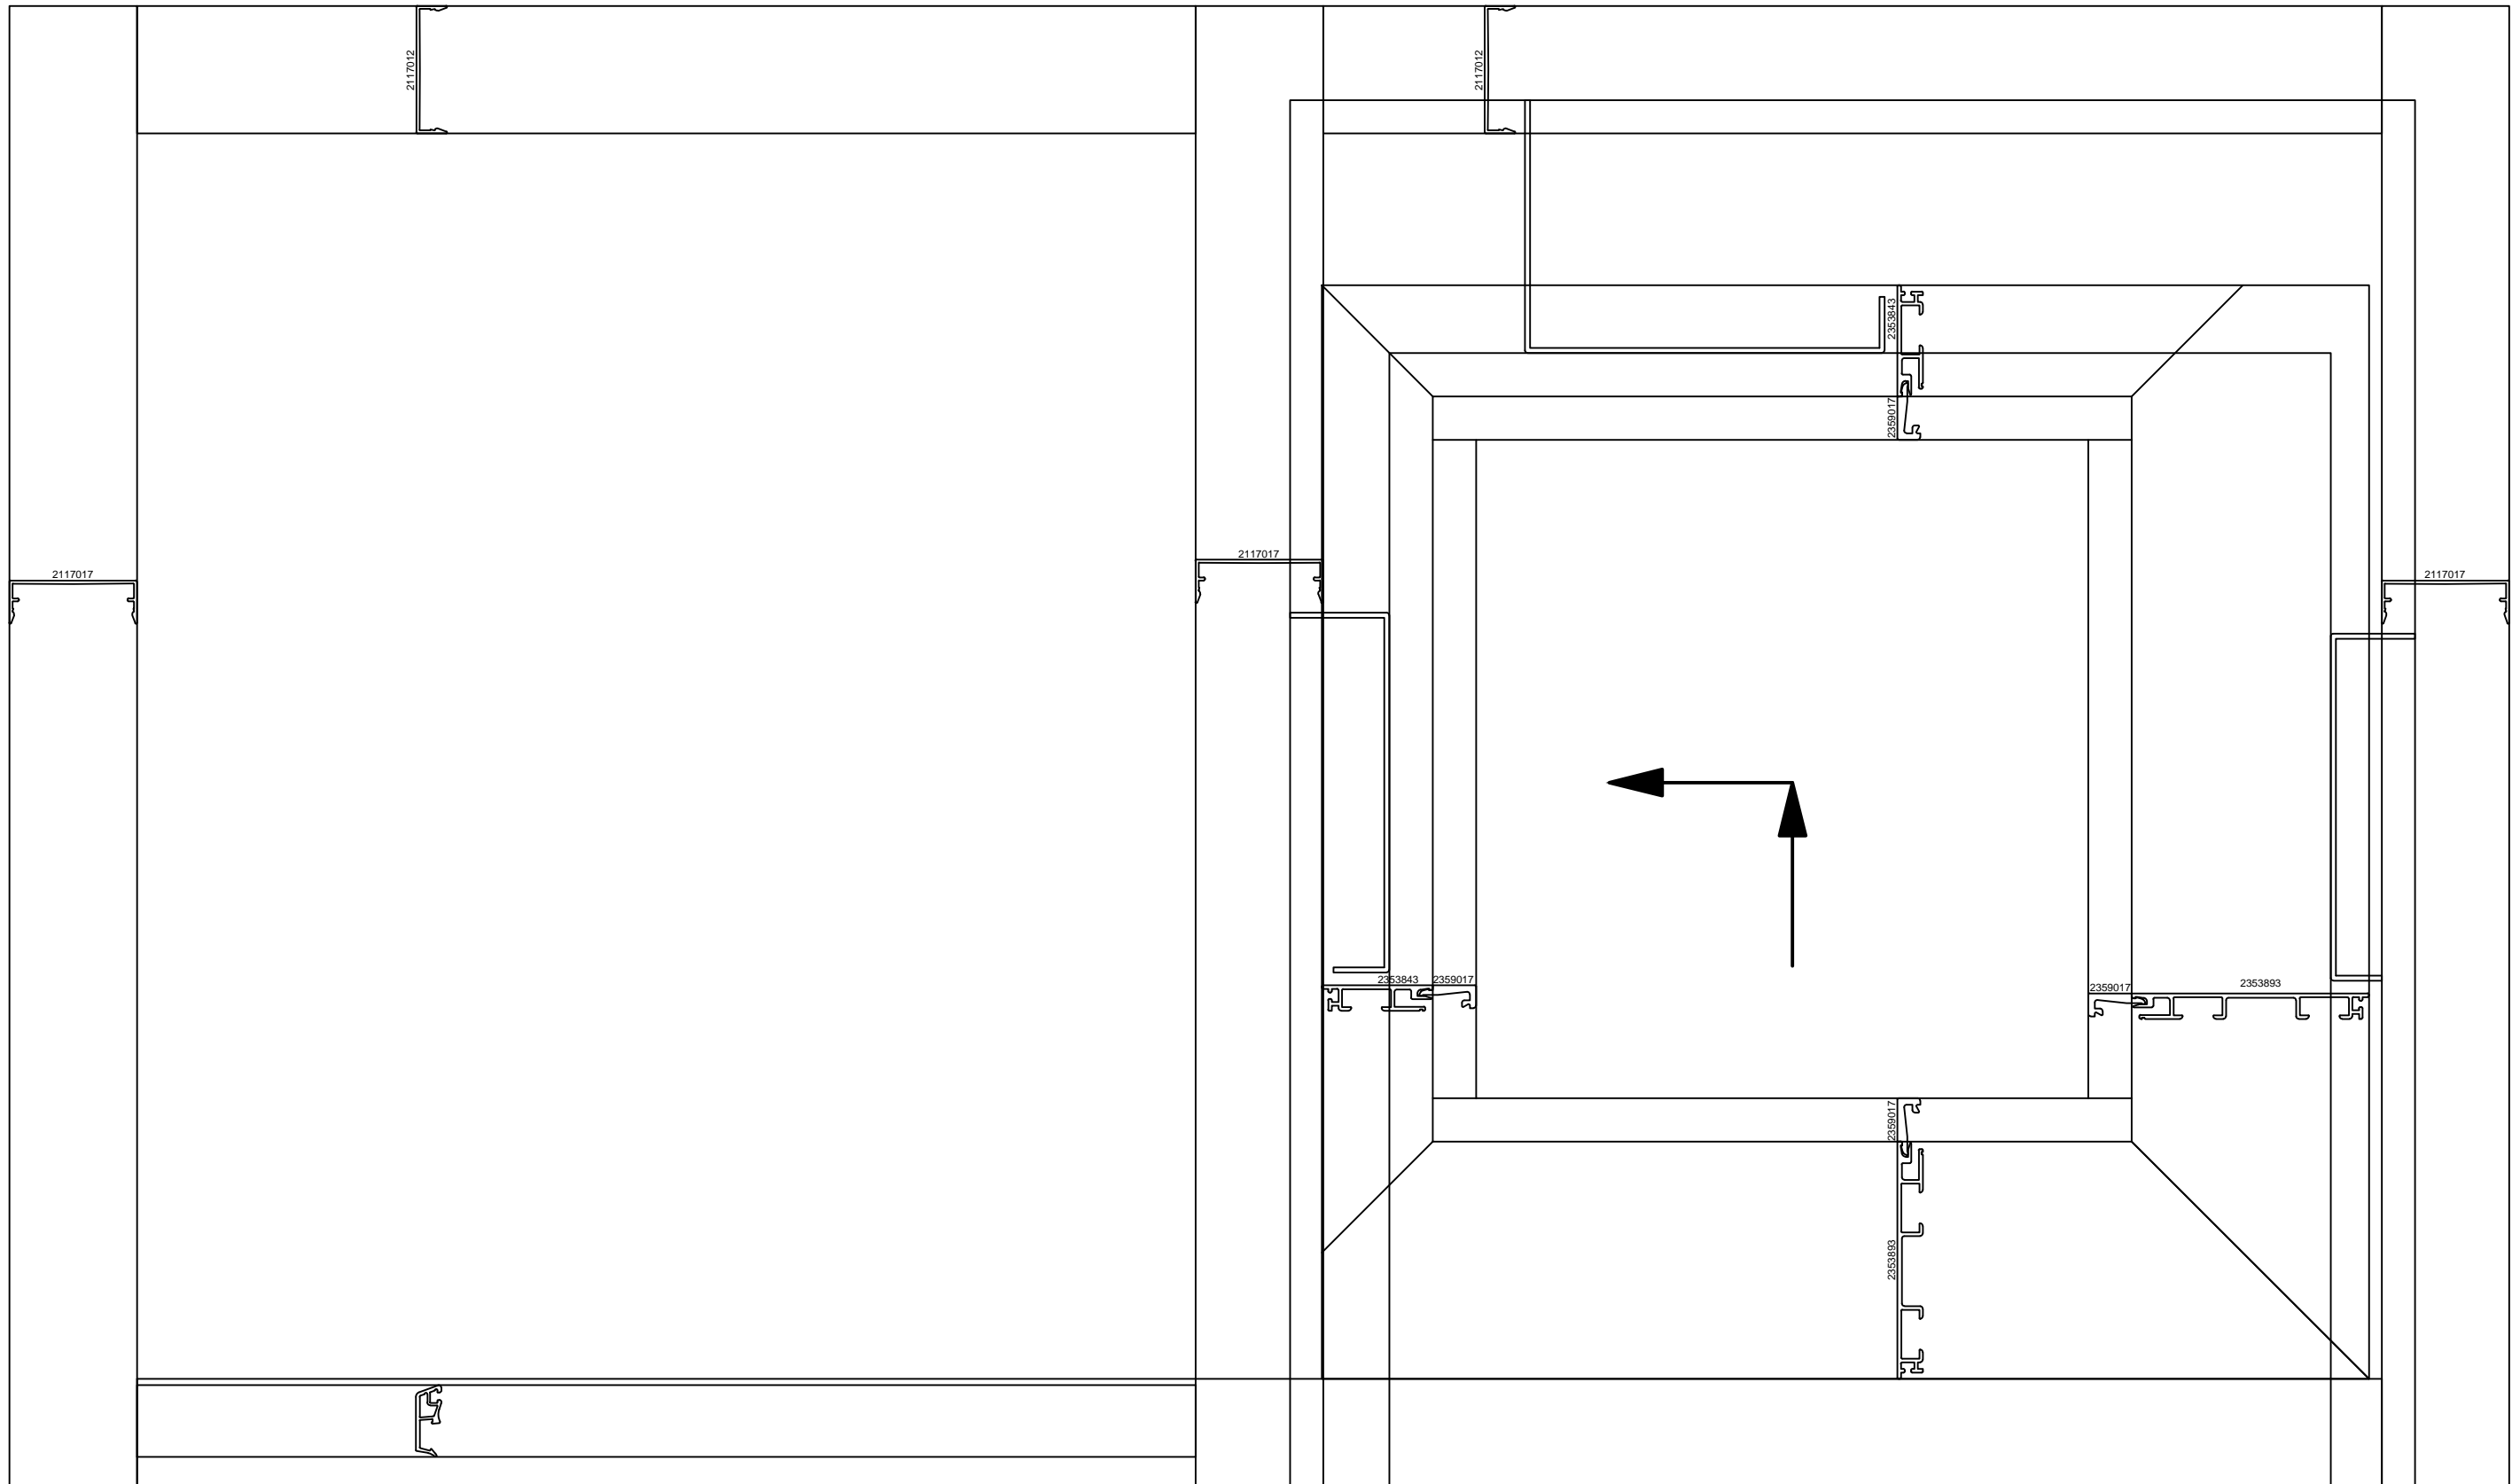

batimet
 Holz-Aluminium · Systeme · Fenster · Fassade
 Enderstrasse 90 | D-01277 Dresden
 Telefon: +49 (0) 351.81186.0
 Telefax: +49 (0) 351.81186.11
 info@batimet.de | www.batimet.de



System	Datum	Name	Maßstab
batimet TA35 DSP TM50 SE	Gezeich. 25.09.2018	Pickel	Ansicht -
Hebe-Schiebe-Anlage, Schema A	Gepr.		Detail -
Profilanordnung IV78	Norm		
Beschreibung	Zeichnungs-Nr.: 20007-78-00		Index: A
Schwelle MACO Panorama			
Schema C verfügbar			
alternative Dichtschiene oben verfügbar			

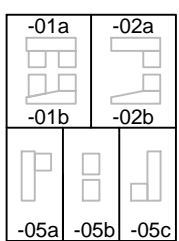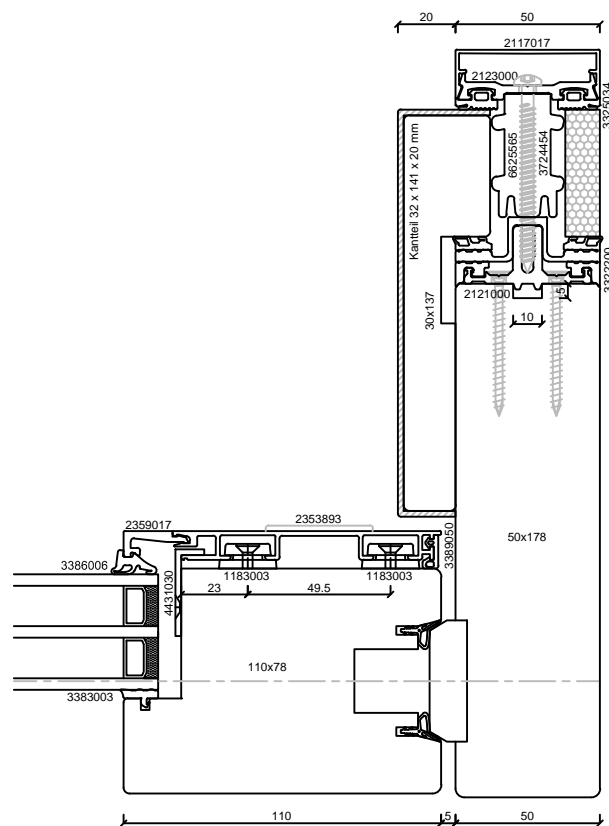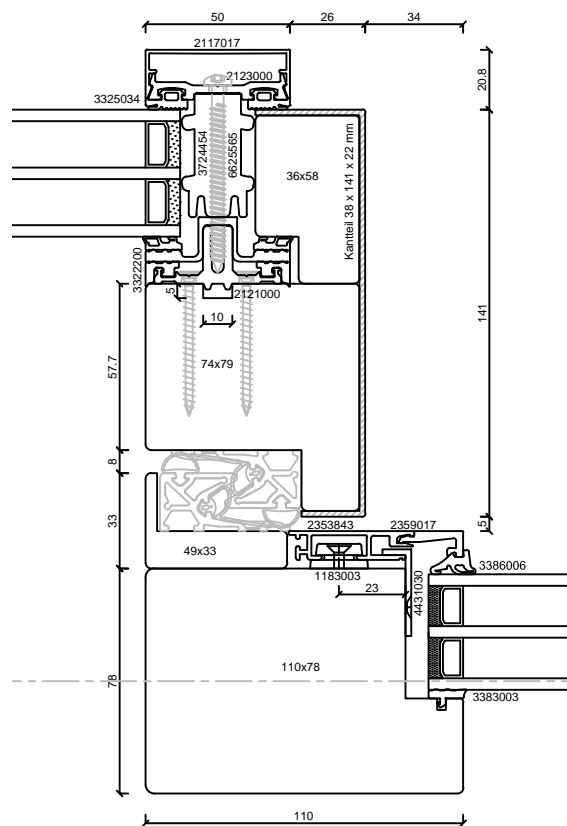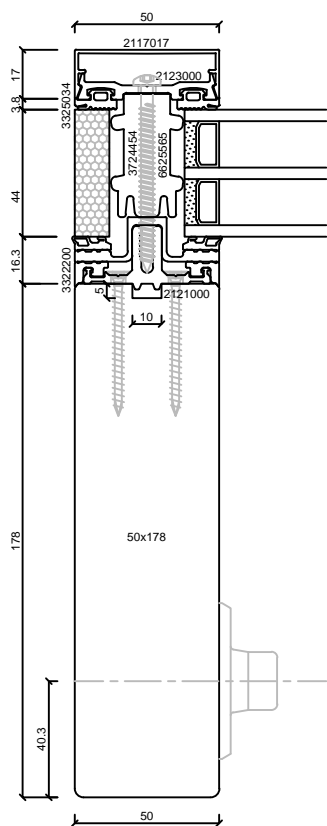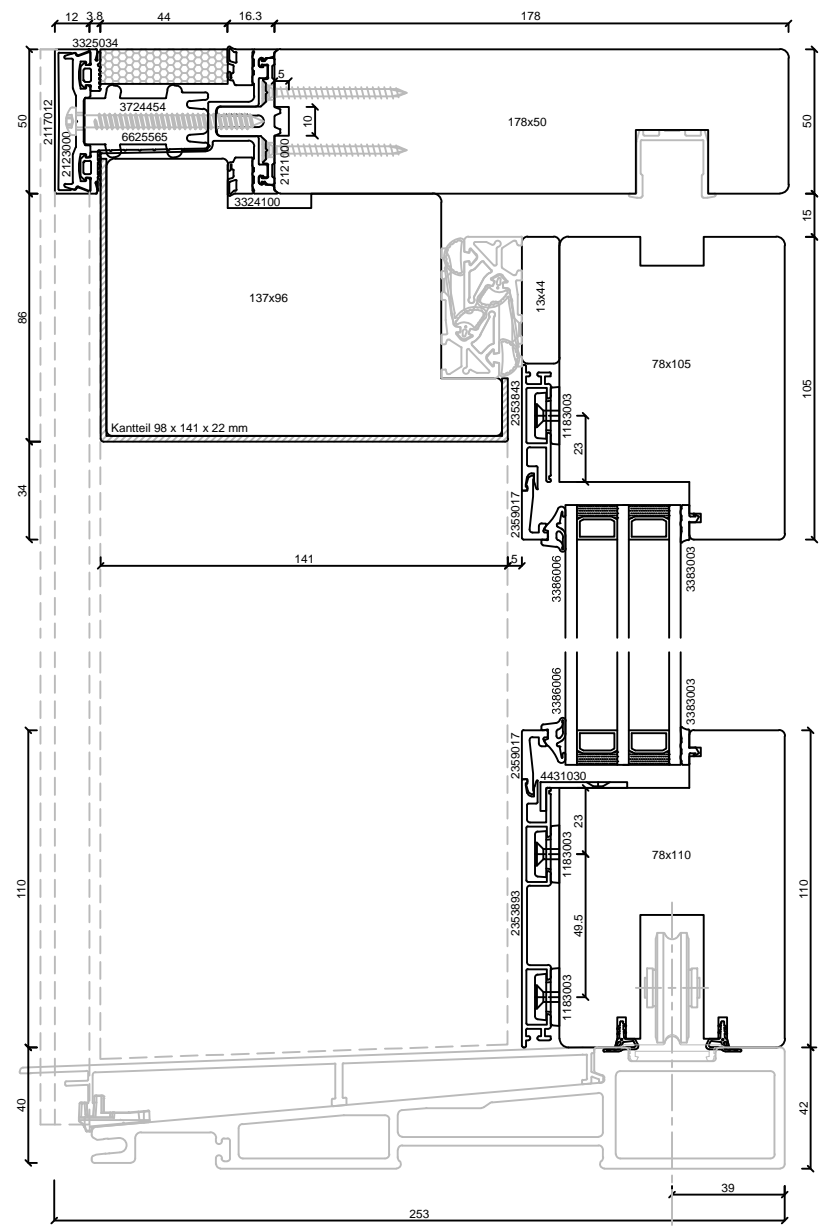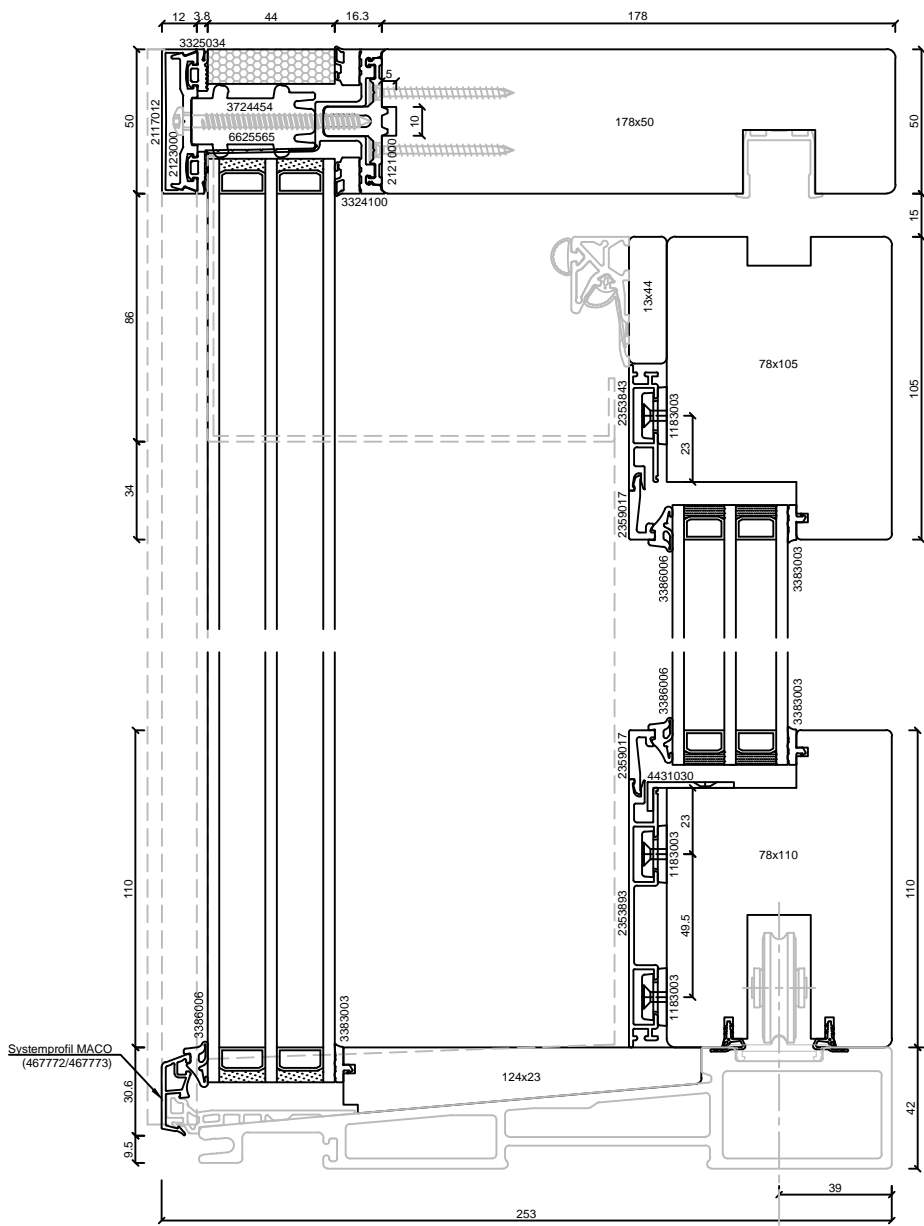

batimet
Holz-Aluminium · Systeme · Fenster · Fassade

Enderstrasse 90 | D-01277 Dresden
Telefon: +49 (0) 351.81186.0
Telefax: +49 (0) 351.81186.11
info@batimet.de | www.batimet.de

System		Datum	Name	Maßstab
batimet TA35 DSP TM50 SE		25.09.2018	Pickel	Ansicht -
Hebe-Schiebe-Anlage, Schema A	Gezeich.			Detail -
Gesamtübersicht IV78	Gepr.			
Beschreibung	Norm			
Schwelle MACO Panorama				
Schema C verfügbar				
alternative Dichtschiene oben verfügbar				
	Zeichnungs-Nr.:	20007-78-A		Index: A

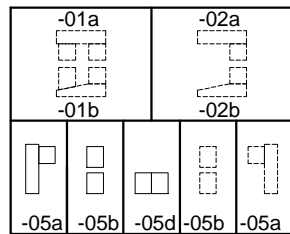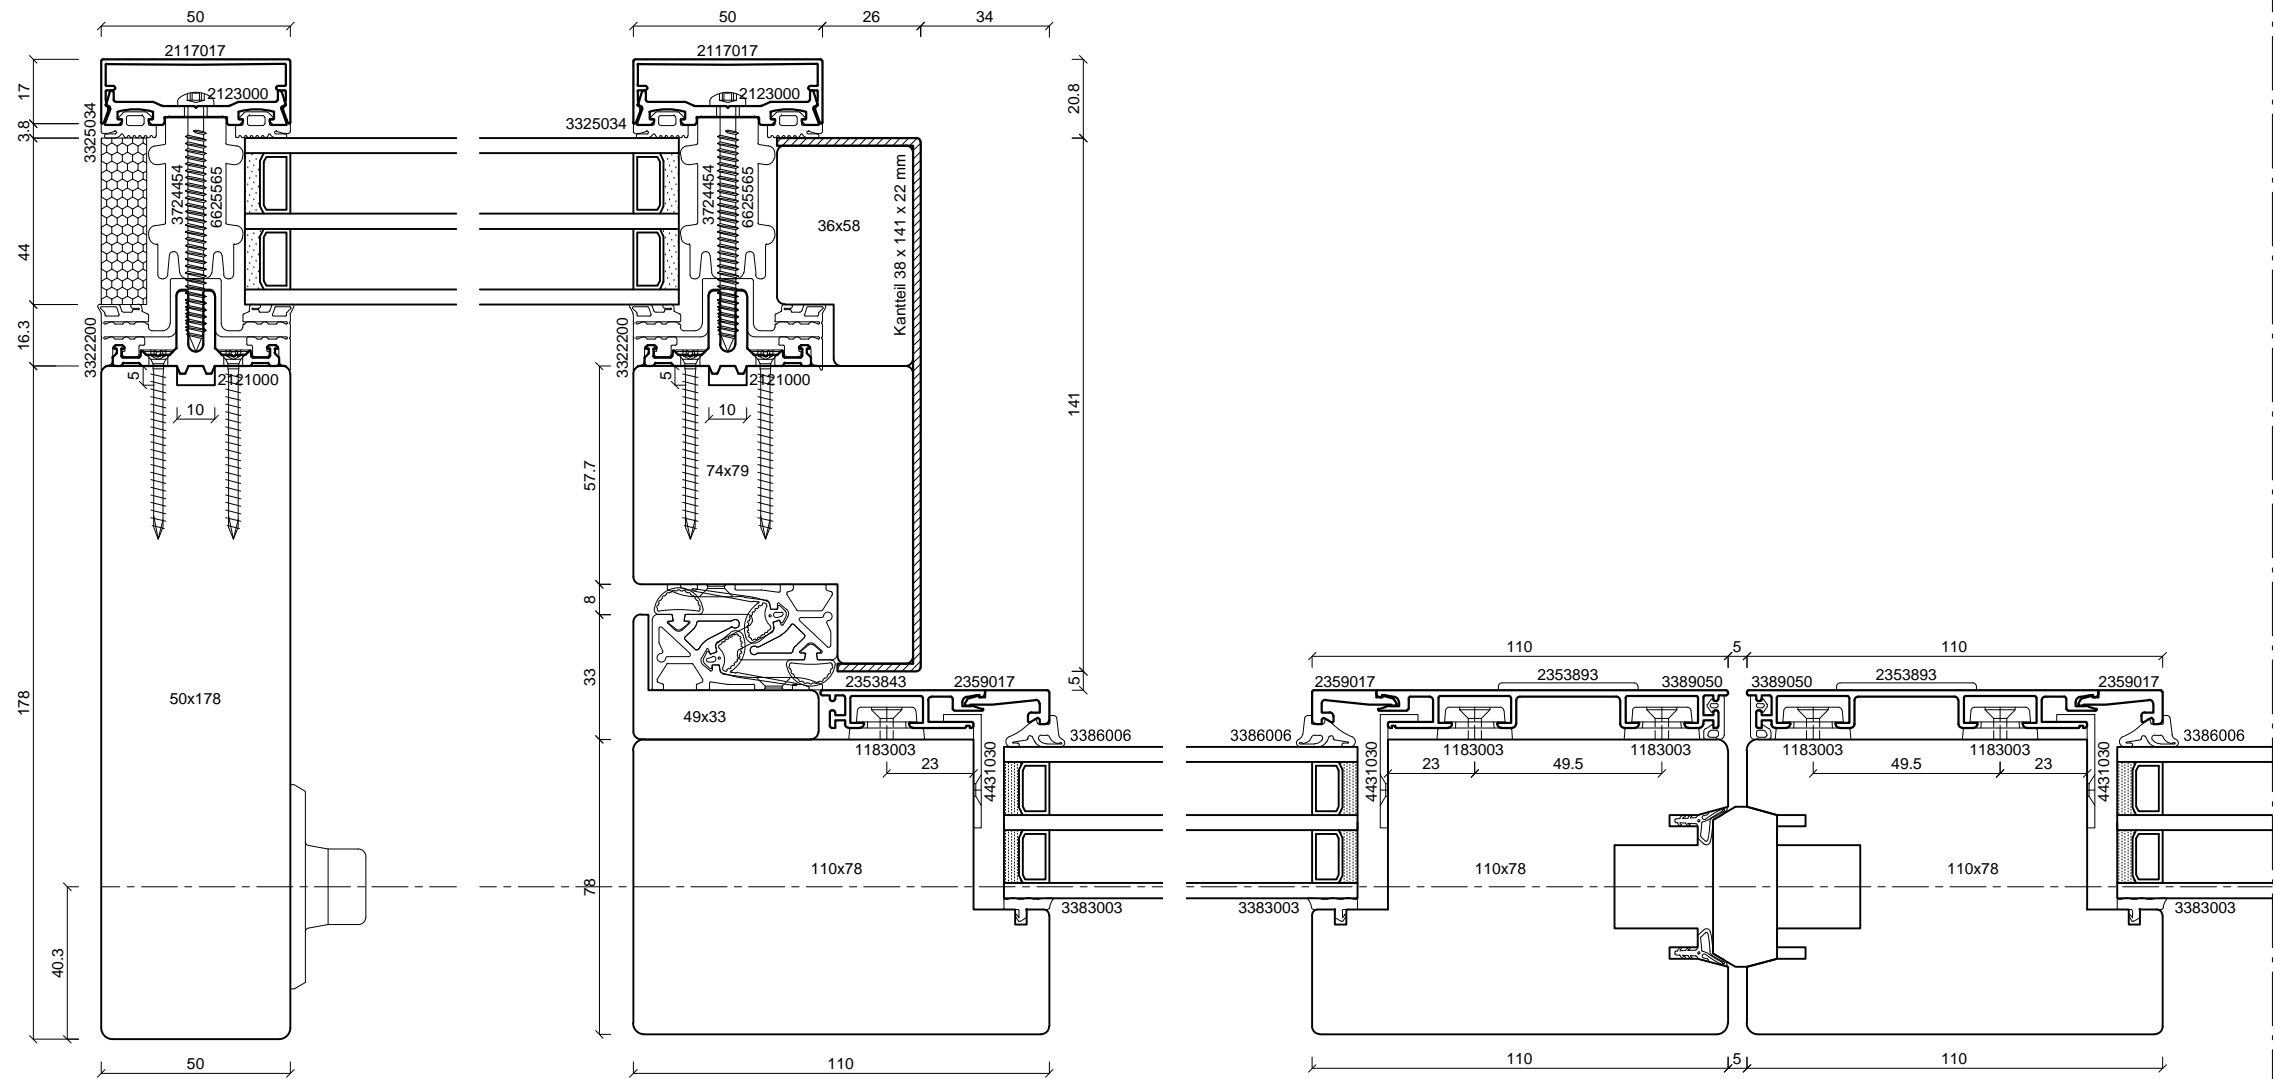

batimet
 Holz-Aluminium · Systeme · Fenster · Fassade
 Enderstrasse 90 | D-01277 Dresden
 Telefon: +49 (0) 351.81186.0
 Telefax: +49 (0) 351.81186.11
 info@batimet.de | www.batimet.de

System		Datum	Name	Maßstab
batimet TA35 DSP TM50 SE	Gezeich.	25.09.2018	Pickel	Ansicht M1:2
Hebe-Schiebe-Anlage, Schema C	Gepr.			Detail -
Gesamtübersicht IV78	Norm			
Beschreibung				
Schwelle MACO Panorama				
alternative Dichtschiene oben verfügbar				
	Zeichnungs-Nr.:	20007-78-C		Index: A